

UCHWAŁA NR 6816/2023
ZARZĄDU WOJEWÓDZTWA WIELKOPOLSKIEGO
Z DNIA 29 czerwca 2023r.

w sprawie: wyrażenia zgody na dysponowanie nieruchomością na cele budowlane i realizację inwestycji w Lesznie w rejonie ul. Górowskiej.

Na podstawie art. 41 ust. 1 ustawy z dnia 5 czerwca 1998r. o samorządzie województwa (Dz. U. z 2022r., poz. 2094 ze zm.) Zarząd Województwa Wielkopolskiego uchwala, co następuje:

§ 1.

1. Wyraża się zgodę dla ENEA Operator Sp. z o.o. z siedzibą w Poznaniu na dysponowanie nieruchomością położoną w Lesznie w rejonie ul. Górowskiej oznaczoną w ewidencji gruntów jako obręb Zaborowo, arkusz mapy 136, działka nr 314/2 o pow. 9305 m², zapisaną w księdze wieczystej KW PO1L/00047416/0, stanowiącą własność Województwa Wielkopolskiego, na cele budowlane i realizację inwestycji polegającej na przebudowie linii napowietrznej nn.
2. Inwestycja zostanie wykonana na koszt Inwestora.
3. Projektowany przebieg przebudowy linii napowietrznej nn stanowi załącznik nr 1 do uchwały.

§ 2.

Wykonanie uchwały powierza się Dyrektorowi Departamentu Gospodarki Mieniem Urzędu Marszałkowskiego Województwa Wielkopolskiego w Poznaniu.

§ 3.

Uchwała wchodzi w życie z dniem podjęcia.

z up. Marszałka Województwa
Krzysztof Grabowski
Wicemarszałek

UZASADNIENIE
DO UCHWAŁY NR 6816/2023
ZARZĄDU WOJEWÓDZTWA WIELKOPOLSKIEGO
Z DNIA 29 czerwca 2023r.

Nieruchomość położona w Lesznie w rejonie ul. Górowskiej, obręb Zaborowo, opisana w § 1 uchwały stanowi własność Województwa Wielkopolskiego oraz stanowi drogę publiczną - wojewódzką nr 323. W myśl zapisu art. 19 ust. 5 ustawy z dnia 21 marca 1985r. o drogach publicznych (Dz. U. 2023r. poz. 645 ze zm.) zarządcą ww. drogi, leżącej w granicach miasta na prawach powiatu, pozostaje Prezydent Miasta Leszna.

Przedstawiciel firmy ELTUM z siedzibą w Rydzynie, działający w imieniu Inwestora- ENEA Operator Sp. z o.o. z siedzibą w Poznaniu na podstawie pełnomocnictwa udzielonego przez ENEA Serwis Sp. z o.o. z siedzibą w Lipnie zwrócił się z wnioskiem o dysponowanie na cele budowlane nieruchomością, w związku z realizacją inwestycji, polegającej na przebudowie linii napowietrznej nn.

Inwestor uzyskał zgodę na lokalizację ww. inwestycji na terenie działki nr: 314/2, wydaną przez Prezydenta Miasta Leszna w formie decyzji nr 7227.103.2023 z dnia 17 maja 2023r. Inwestor zobowiązany jest do realizacji inwestycji zgodnie z warunkami zawartymi w ww. decyzji.

Szczegółową lokalizację przebudowy linii napowietrznej nn przedstawia plan sytuacyjny w załączniku do uchwały.

Wyrażenie zgody na dysponowanie nieruchomością, z przeznaczeniem na realizację przedmiotowej inwestycji wymaga zgody właściciela nieruchomości.

Wobec powyższego podjęcie uchwały jest w pełni uzasadnione.

Wicemarszałek
Krzysztof Grabowski

Kopia mapy zasadniczej

Skala 1:500


Godło 6.164.08.09.2.4, 6.164.08.09.4.2

Województwo: wielkopolskie
Powiat: m. Leszno
Gmina: Leszno
Jednostka ewidencyjna: 306301_1 Leszno
Obręb: ZABOROWO

Załącznik nr 1 do uchwały nr

/2023

PREZYDENT MIASTA LESZNA
P.3063 2016.12.24
(Identyfikator ewidencyjny materiału zasobu)
Numer wyceny odpięcia
(zgodnie z tabelą w załączniku nr 1 do uchwały nr 12/2016 Zarządu Miasta Leszna z dnia 12.12.2016 r.)
Z (zgodnie z tabelą w załączniku nr 1 do uchwały nr 12/2016 Zarządu Miasta Leszna z dnia 12.12.2016 r.)
STARZYŃSKI
(imię, nazwisko i podpis osoby reprezentującej organ)

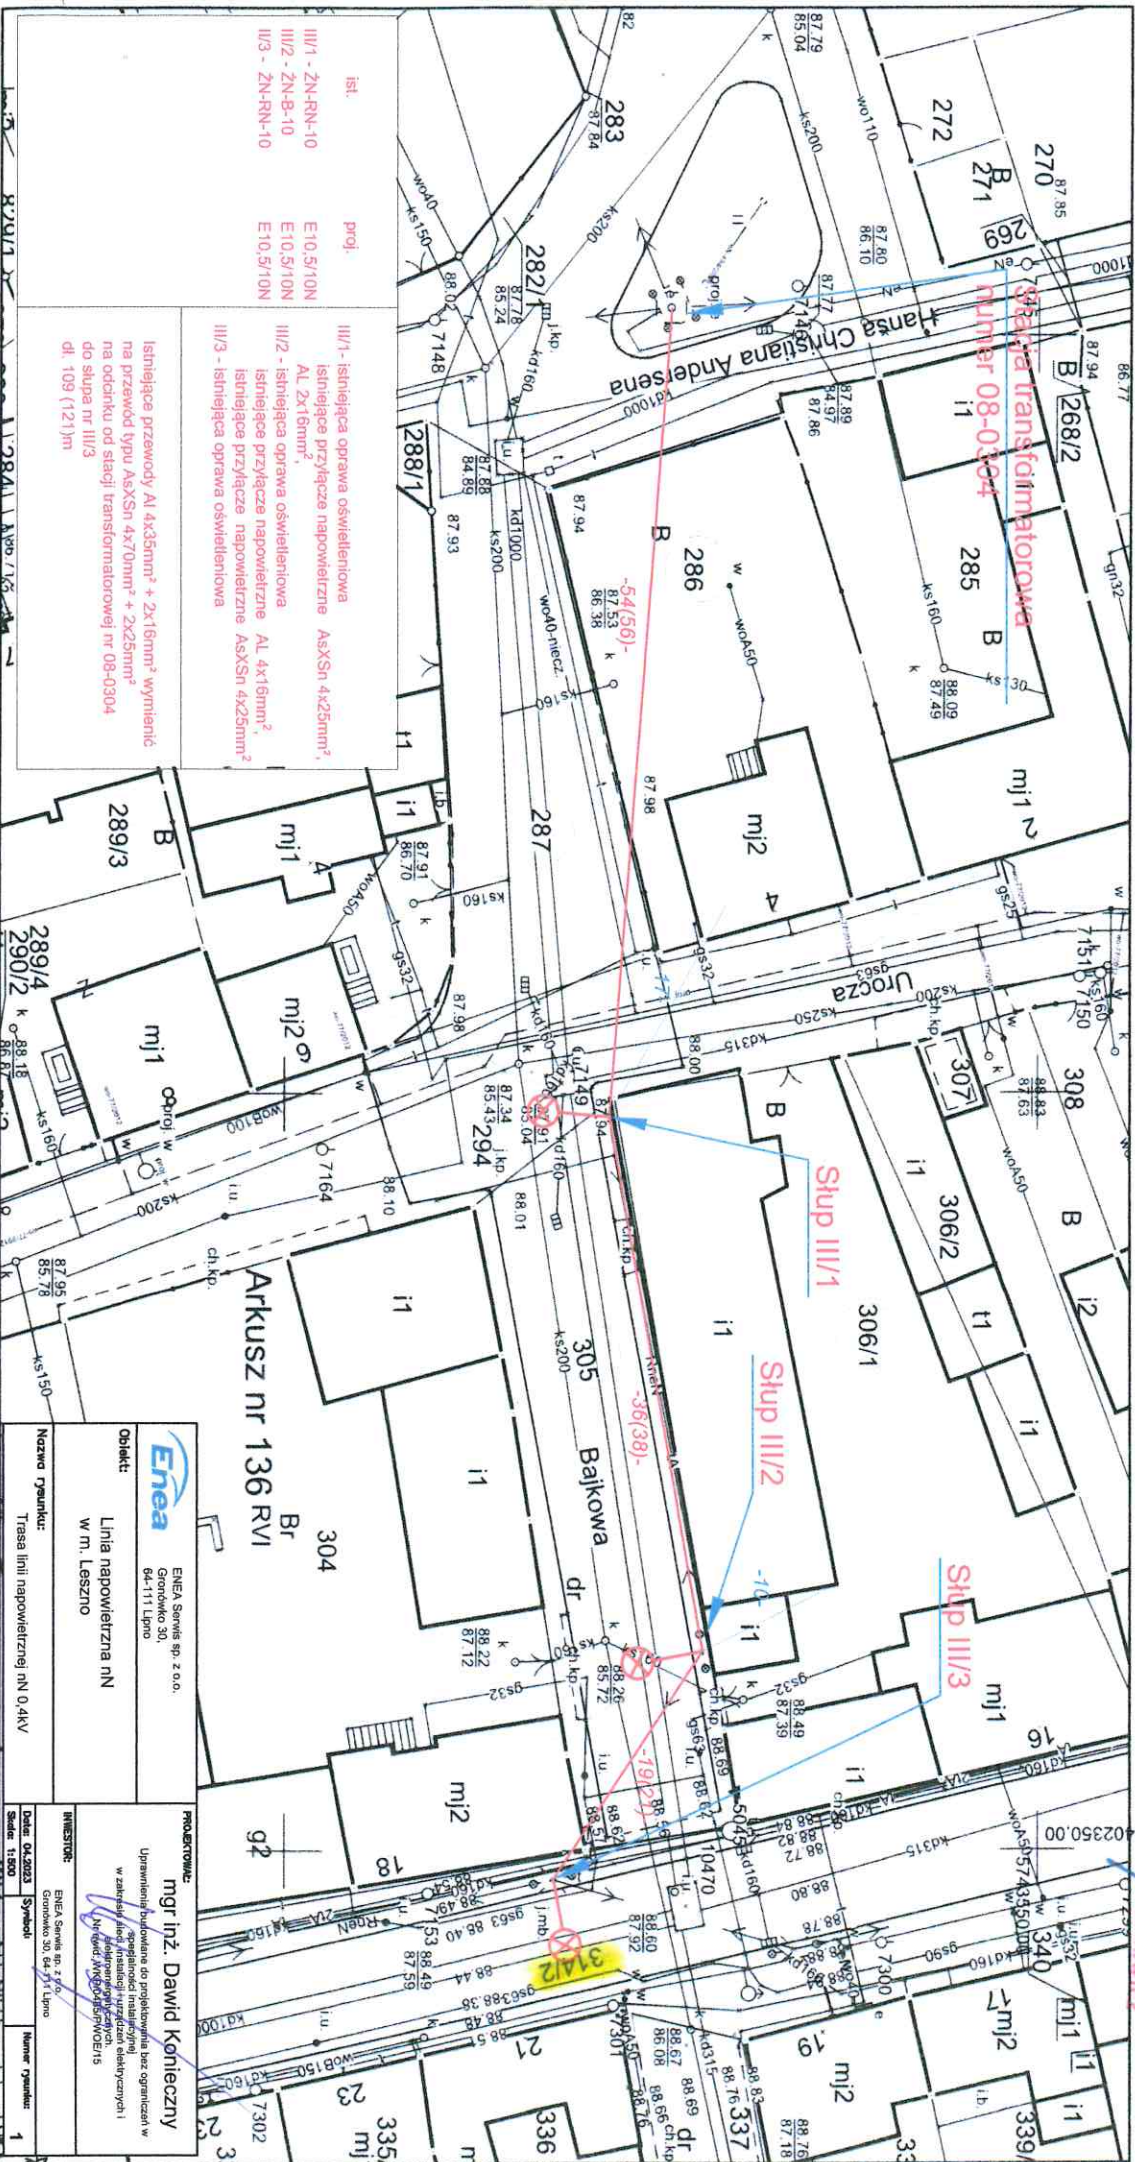

ist.	proj.
III/1 - Zn-RN-10	E10.5/10N
III/2 - Zn-B-10	E10.5/10N
III/3 - Zn-RN-10	E10.5/10N

III/1 - istniejąca oprawa oświetleniowa
Istniejąca przyłącze napowietrzne AsXSn 4x25mm², AL 2x16mm².

III/2 - istniejąca oprawa oświetleniowa
Istniejąca przyłącze napowietrzne AL 4x16mm², istniejąca przyłącze napowietrzne AsXSn 4x25mm².

III/3 - istniejąca oprawa oświetleniowa

Istniejące przewody AI 4x35mm² + 2x16mm² wymienić na przewód typu AsXSn 4x70mm² + 2x25mm² na odcinku od stacji transformatorowej nr 08-0304 do słupa nr III/3 dł. 109 (121)m

Enea
Enea Service sp. z o.o.
Gronosko 30,
64-111 Lipno

Objekt:
Linia napowietrzna nN
w m. Leszno

Nazwa graniczk:
Trasa linii napowietrznej nN O.4KV

PROJEKTOWAŁ:
mgr inż. Dawid Konieczny

Uprawnienie: uprawnień do projektowania bez ograniczeń w zakresie instalacji elektrycznych i w zakresie inżynierii energetycznej.

INWESTOR:
Enea Service sp. z o.o.
Gronosko 30, 64-111 Lipno

Data: 04.2023
Skala: 1:500

Symbol:
Numer graniczk: 1

Układ współrzędnych płaskich prostokątnych - 2000/6
Układ wysokości - PL-EVRF2007-NH