

UCHWAŁA NR 6885/2023
ZARZĄDU WOJEWÓDZTWA WIELKOPOLSKIEGO
z dnia 7 lipca 2023 r.

**w sprawie: wyrażenia zgody na dysponowanie nieruchomością położoną w Kaliszu,
przy ul. Poznańskiej, z przeznaczeniem na cele budowlane**

Na podstawie art. 41 ust. 1 ustawy z dnia 5 czerwca 1998 r. o samorządzie województwa (Dz. U. z 2022 r. poz. 2094 ze zm.), Zarząd Województwa Wielkopolskiego uchwala, co następuje:

§ 1.

1. Wyraża się zgodę na dysponowanie przez spółkę ENERGA-OPERATOR S.A. z siedzibą w Gdańsku, przy ul. Marynarki Polskiej 130, nieruchomością położoną w Kaliszu, przy ulicy Poznańskiej, określoną w ewidencji gruntów jako: obręb 039 Ogrody, arkusz mapy nr 1, działka nr 47 o powierzchni 147 m², zapisaną w księdze wieczystej nr KZ1A/00046621/1, stanowiącą własność Województwa Wielkopolskiego, z przeznaczeniem na cele budowlane związane z budową linii kablowej SN-15kV.
2. Szczegółową lokalizację projektowanej inwestycji przedstawia projekt zagospodarowania terenu stanowiący załącznik do uchwały.
3. Zobowiązuje się spółkę ENERGA-OPERATOR S.A. do prowadzenia prac budowlanych w sposób nie zakłócający funkcjonowania Wojewódzkiego Szpitala Zespołonego im. Ludwika Perzyny w Kaliszu, a po ukończeniu przedmiotowej inwestycji do doprowadzenia terenu budowy do stanu pierwotnego, z uwzględnieniem jednak zmian wywołanych wybudowaną infrastrukturą.

§ 2.

Wykonanie uchwały powierza się Dyrektorowi Departamentu Gospodarki Mieniem Urzędu Marszałkowskiego Województwa Wielkopolskiego w Poznaniu oraz Dyrektorowi Wojewódzkiego Szpitala Zespołonego im. Ludwika Perzyny w Kaliszu.

§ 3.

Uchwała wchodzi w życie z dniem podjęcia.

Marszałek Województwa
Marek Woźniak

UZASADNIENIE
DO UCHWAŁY NR 6885/2023
ZARZĄDU WOJEWÓDZTWA WIELKOPOLSKIEGO
z dnia 7 lipca 2023 r.

Nieruchomość położona w Kaliszu, przy ul. Poznańskiej, szczegółowo opisana w § 1 ust. 1 uchwały, stanowi własność Województwa Wielkopolskiego i znajduje się w nieodpłatnym użytkowaniu Wojewódzkiego Szpitala Zespołonego im. Ludwika Perzyny w Kaliszu.

Pełnomocnik spółki Veolia Energia Poznań S.A. z siedzibą w Poznaniu, przy ul. Energetycznej 3, skierował wniosek do Urzędu Marszałkowskiego Województwa Wielkopolskiego w Poznaniu o wyrażenie zgody na dysponowanie działką ewidencyjną nr 47 położoną w Kaliszu, przy ul. Poznańskiej, z przeznaczeniem na budowę linii kablowej SN-15kV, która zostanie wpięta do istniejącej linii energetycznej przebiegającej na powyższej działce. Planowana inwestycja ma na celu przyłączenie do sieci elektrycznej projektowanej stacji transformatorowej na sąsiedniej działce ewidencyjnej nr 52.


Jednocześnie Wojewódzki Szpital Zespołony w Kaliszu pozytywnie zaopiniował przeprowadzenie inwestycji, z zastrzeżeniem, że wykonywane prace nie mogą mieć wpływu na prawidłowe funkcjonowanie Szpitala. Jednocześnie wykonawca zobowiązany jest, po zakończeniu prac przywrócić teren, tj.: działkę, drogę, ogrodzenie itp. do stanu sprzed rozpoczęcia budowy linii.

Przeprowadzenie inwestycji wymaga zgody właściciela nieruchomości, reprezentowanego zgodnie z art. 41 ust. 1 ustawy z dnia 5 czerwca 1998 r. o samorządzie województwa przez Zarząd Województwa Wielkopolskiego.

Mając powyższe na uwadze podjęcie niniejszej uchwały jest w pełni uzasadnione.

Wicemarszałek
Krzysztof Grabowski

Projekt zagospodarowania terenu w Kaliszu, w rejonie ul. Poznańskiej

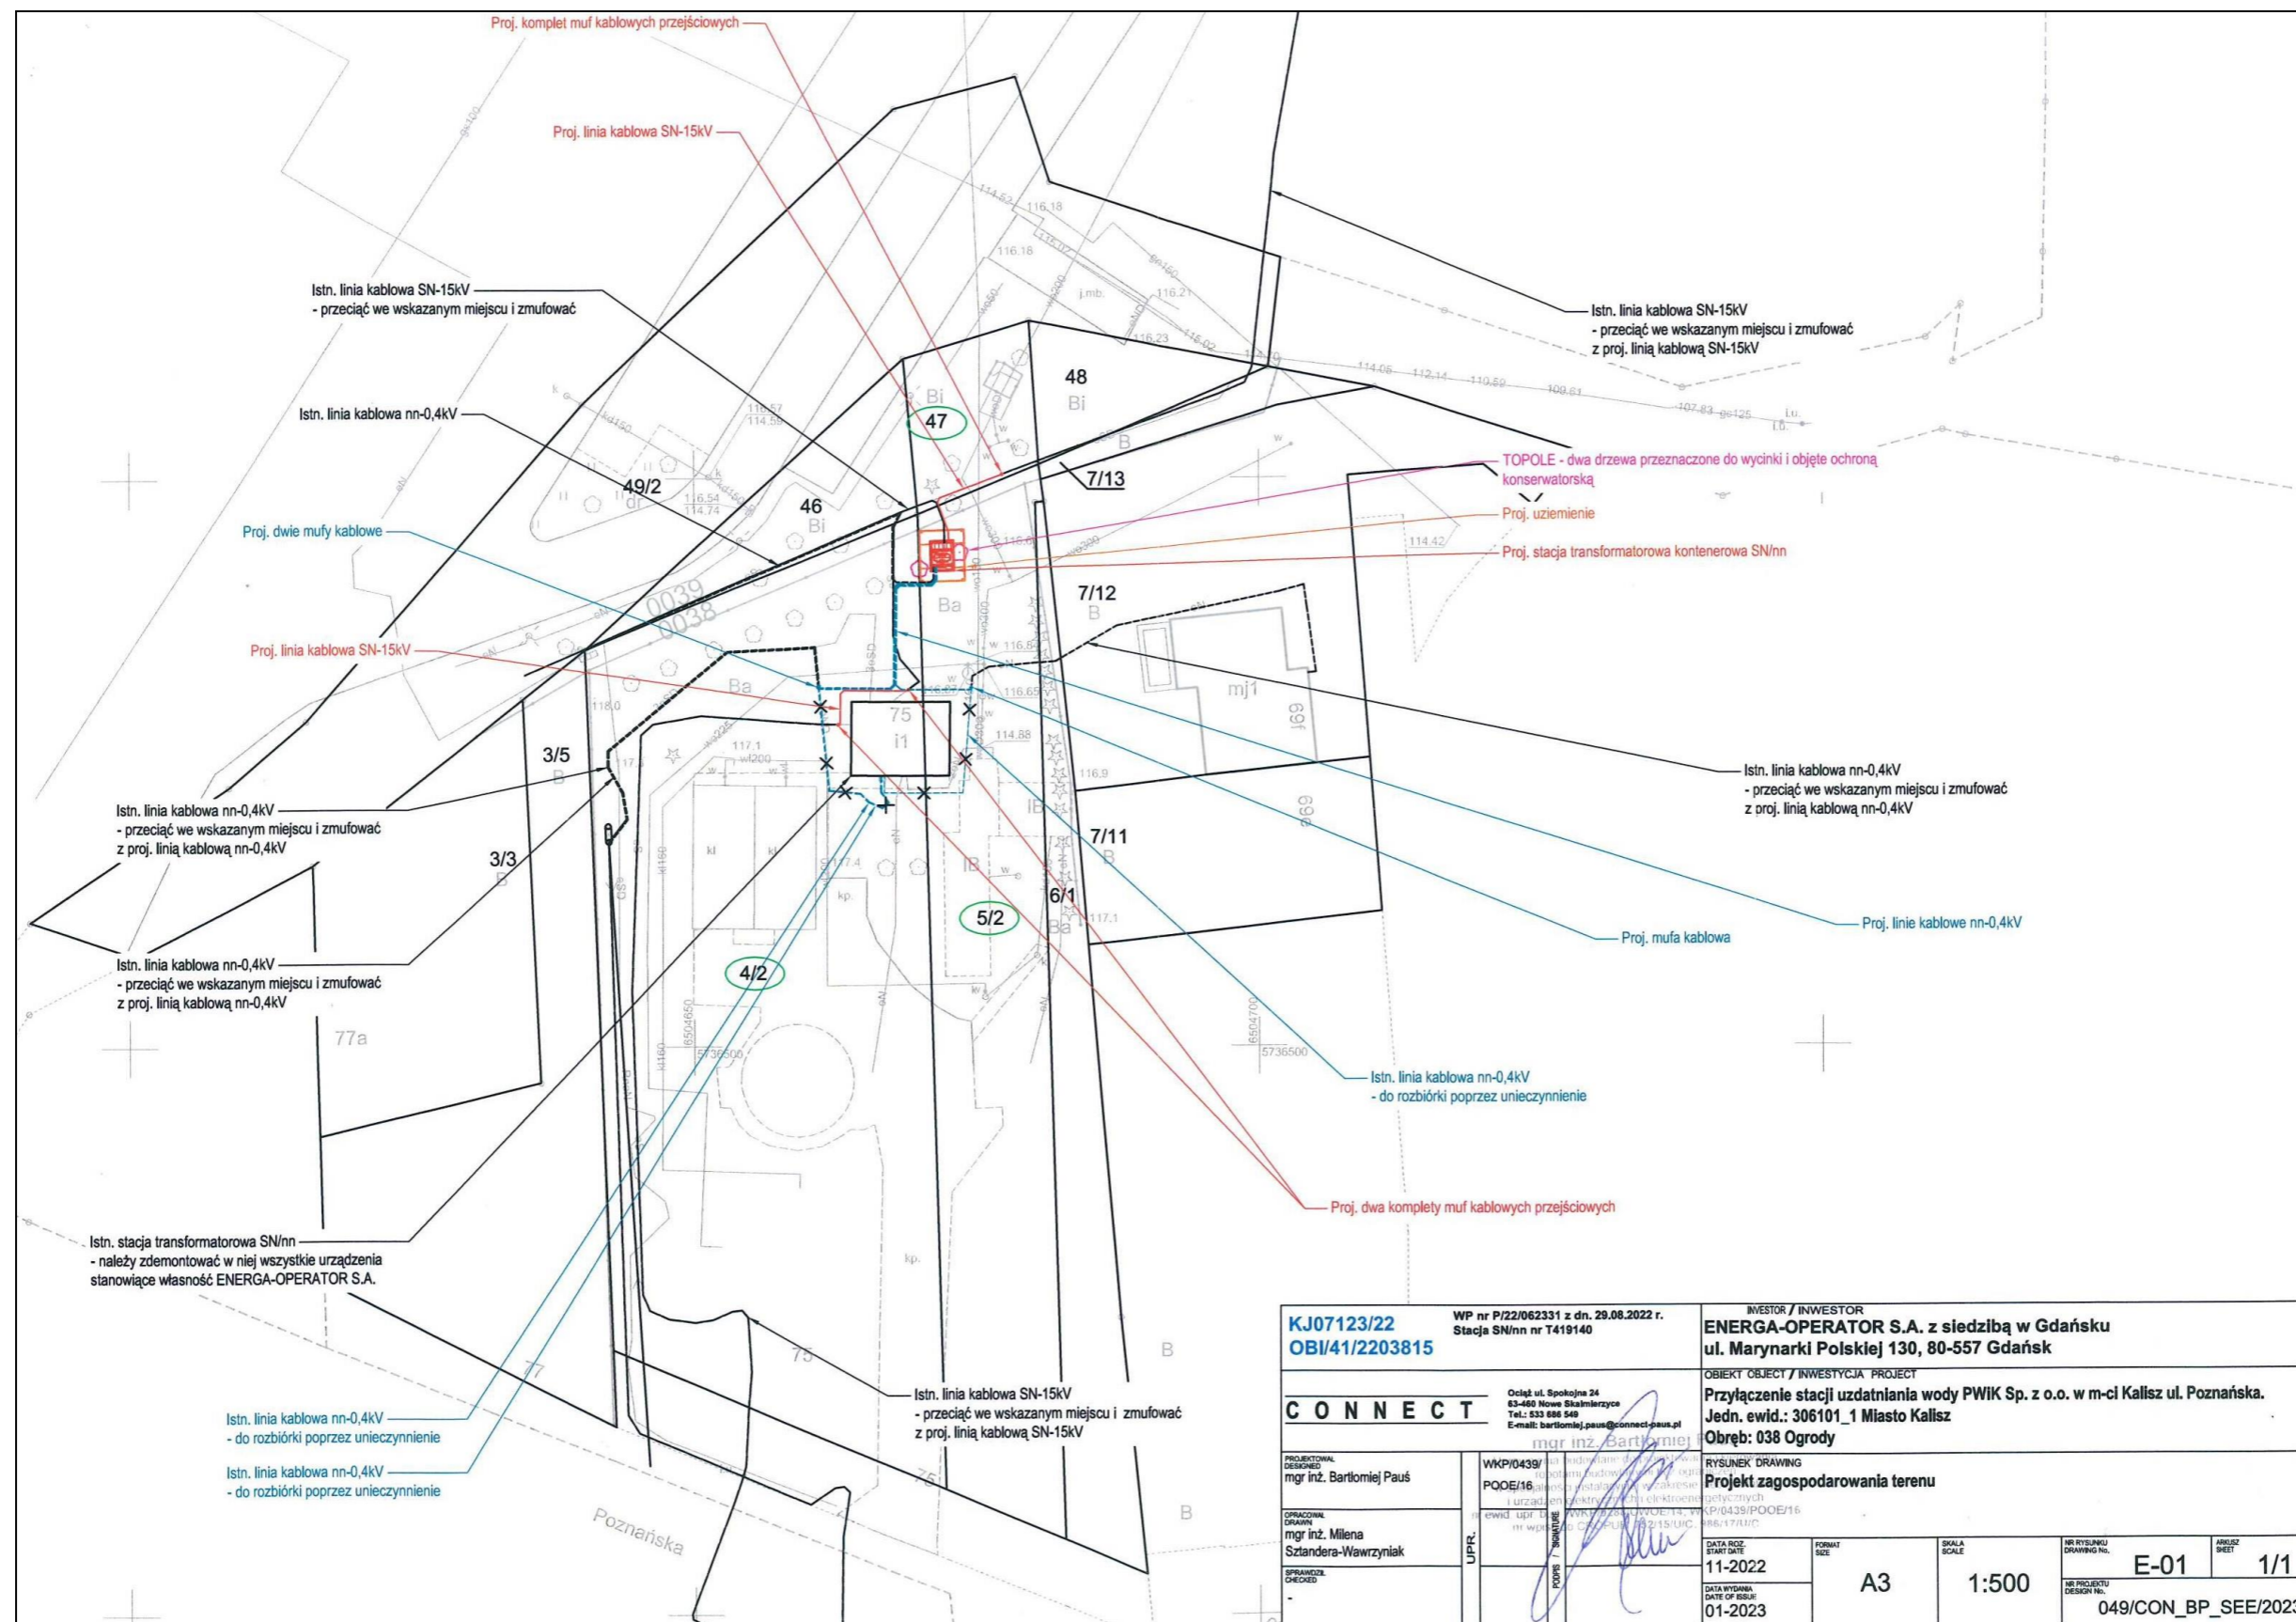

KJ07123/22 OBI/41/2203815		WP nr P/22/062331 z dn. 29.08.2022 r. Stacja SN/nn nr T419140		INWESTOR / INWESTOR ENERGA-OPERATOR S.A. z siedzibą w Gdańsku ul. Marynarki Polskiej 130, 80-557 Gdańsk	
CONNECT		Ośląd. ul. Spokojna 24 63-460 Nowe Skalmierzyce Tel.: 533 898 549 E-mail: bartlomiej.paus@connect-paus.pl		OBJEKT / INWESTYCJA / PROJECT Przyłączenie stacji uzdatniania wody PWIK Sp. z o.o. w m-ci Kalisz ul. Poznańska. Jedn. ewid.: 306101_1 Miasto Kalisz Obręb: 038 Ogrody	
PROJEKTOWAŁ mgr inż. Bartłomiej Paus		WKP/0439/ POOE/16		RYSUNEK / DRAWING Projekt zagospodarowania terenu	
OPRACOWAŁ mgr inż. Milena Szlamera-Wawrzyniak		LUPPL.		DATA ROZDZIAŁU 11-2022	
SPRAWDZIŁ -		DATA WYDANIA 01-2023		SKALA 1:500	
				NR RYSUNKU E-01	
				ARCUZ 1/1	
				NR PROJEKTU 049/CON_BP_SEE/2023	