

UCHWAŁA NR 7479/2023
ZARZĄDU WOJEWÓDZTWA WIELKOPOLSKIEGO
z dnia 23 listopada 2023 r.

w sprawie: wyrażenia zgody na usunięcie drzew przez Wojewódzki Szpital dla Nerwowo i Psychiczenie Chorych „Dziekanka” im. Aleksandra Piotrowskiego w Gnieźnie

Na podstawie art. 41 ust. 1 ustawy z dnia 5 czerwca 1998 r. o samorządzie województwa (Dz. U. z 2022 r. poz. 2094 ze zm.) i art. 83 ust. 1 pkt 1 ustawy z dnia 16 kwietnia 2004 r. o ochronie przyrody (Dz. U. z 2023 r. poz. 1336 ze zm.) Zarząd Województwa Wielkopolskiego uchwała, co następuje:

§ 1.

1. Wyraża się zgodę Wojewódzkiemu Szpitalowi dla Nerwowo i Psychiczenie Chorych „Dziekanka” im. Aleksandra Piotrowskiego w Gnieźnie na usunięcie 10 drzew znajdujących się na nieruchomości położonej w Gnieźnie, przy ulicy Poznańskiej 15, oznaczonej w ewidencji gruntów jako: obręb Gniezno, arkusz mapy 37, działka nr 1/14 o pow. 22,8349 ha, zapisanej w księdze wieczystej nr PO1G/00071714/1, stanowiącej własność Województwa Wielkopolskiego.
2. Wykaz drzew przeznaczonych do usunięcia stanowi załącznik nr 1 do uchwały.
3. Plan sytuacyjny drzew przeznaczonych do usunięcia stanowi załącznik nr 2 do uchwały.

§ 2.

Wykonanie uchwały powierza się Dyrektorowi Departamentu Gospodarki Mieniem Urzędu Marszałkowskiego Województwa Wielkopolskiego w Poznaniu oraz Dyrektorowi Wojewódzkiego Szpitala dla Nerwowo i Psychiczenie Chorych „Dziekanka” im. Aleksandra Piotrowskiego w Gnieźnie.

§ 3.

Uchwała wchodzi w życie z dniem podjęcia.

z up. Marszałka Województwa
Wojciech Jankowiak
Wicemarszałek

UZASADNIENIE
DO UCHWAŁY NR 7479/2023
ZARZĄDU WOJEWÓDZTWA WIELKOPOLSKIEGO
z dnia 23 listopada 2023 r.

Nieruchomość położona w Gnieźnie, przy ul. Poznańskiej 15, szczegółowo określona w § 1 ust. 1 uchwały stanowi własność Województwa Wielkopolskiego i znajduje się w nieodpłatnym użytkowaniu Wojewódzkiego Szpitala dla Nerwowo i Psychicznie Chorych „Dziekanka” im. Aleksandra Piotrowskiego w Gnieźnie.

Dyrektor WSdNiPCh „Dziekanka” w Gnieźnie skierował wniosek do Urzędu Marszałkowskiego Województwa Wielkopolskiego w Poznaniu o wyrażenie zgody na usunięcie 10 drzew znajdujących się na nieruchomości położonej w Gnieźnie, przy ul. Poznańskiej 15, na działce ewidencyjnej nr 1/14, w związku z kolizją drzew z planowaną rozbudową budynku szpitalnego nr 7.

Zgodnie z art. 83 ust. 1 pkt 1 ustawy z dnia 16 kwietnia 2004 r. o ochronie przyrody (Dz. U. z 2023 r. poz. 1336 ze zm.) usunięcie drzewa lub krzewu z terenu nieruchomości może nastąpić po uzyskaniu zezwolenia wydanego na wniosek posiadacza nieruchomości - za zgodą właściciela tej nieruchomości.

Mając powyższe na uwadze podjęcie niniejszej uchwały jest w pełni uzasadnione.


Krzysztof Grabowski
Wicemarszałek

Załącznik nr 1 do uchwały nr 7479/2023
Zarządu Województwa Wielkopolskiego
z dnia 23 listopada 2023 r.

Wykaz drzew przeznaczonych do usunięcia na nieruchomości położonej w Gnieźnie,
przy ul. Poznańskiej 15

LP.	OZNACZENIE WG PROJEKTU ZAGOSP. TERENU	NAZWA GATUNKOWA	ILOŚĆ DRZEW [szt.]	OBWÓD PNIA/PNI DRZEWA NA WYS. 130 CM
1	2	Klon zwyczajny	1	92
2	5	Jabłoń domowa	1	49
3	6	Jabłoń domowa	1	70
4	7	Klon zwyczajny	1	92
5	8	Klon zwyczajny	1	98, 84
6	9	Klon zwyczajny	1	88
7	10	Klon zwyczajny	1	53, 103, 67
8	11	Klon zwyczajny	1	87
9	15	Klon zwyczajny	1	58
10	16	Brzoza brodawkowata	1	117

Plan sytuacyjny drzew przeznaczonych do usunięcia na nieruchomości położonej w Gnieźnie, przy ul. Poznańskiej 15

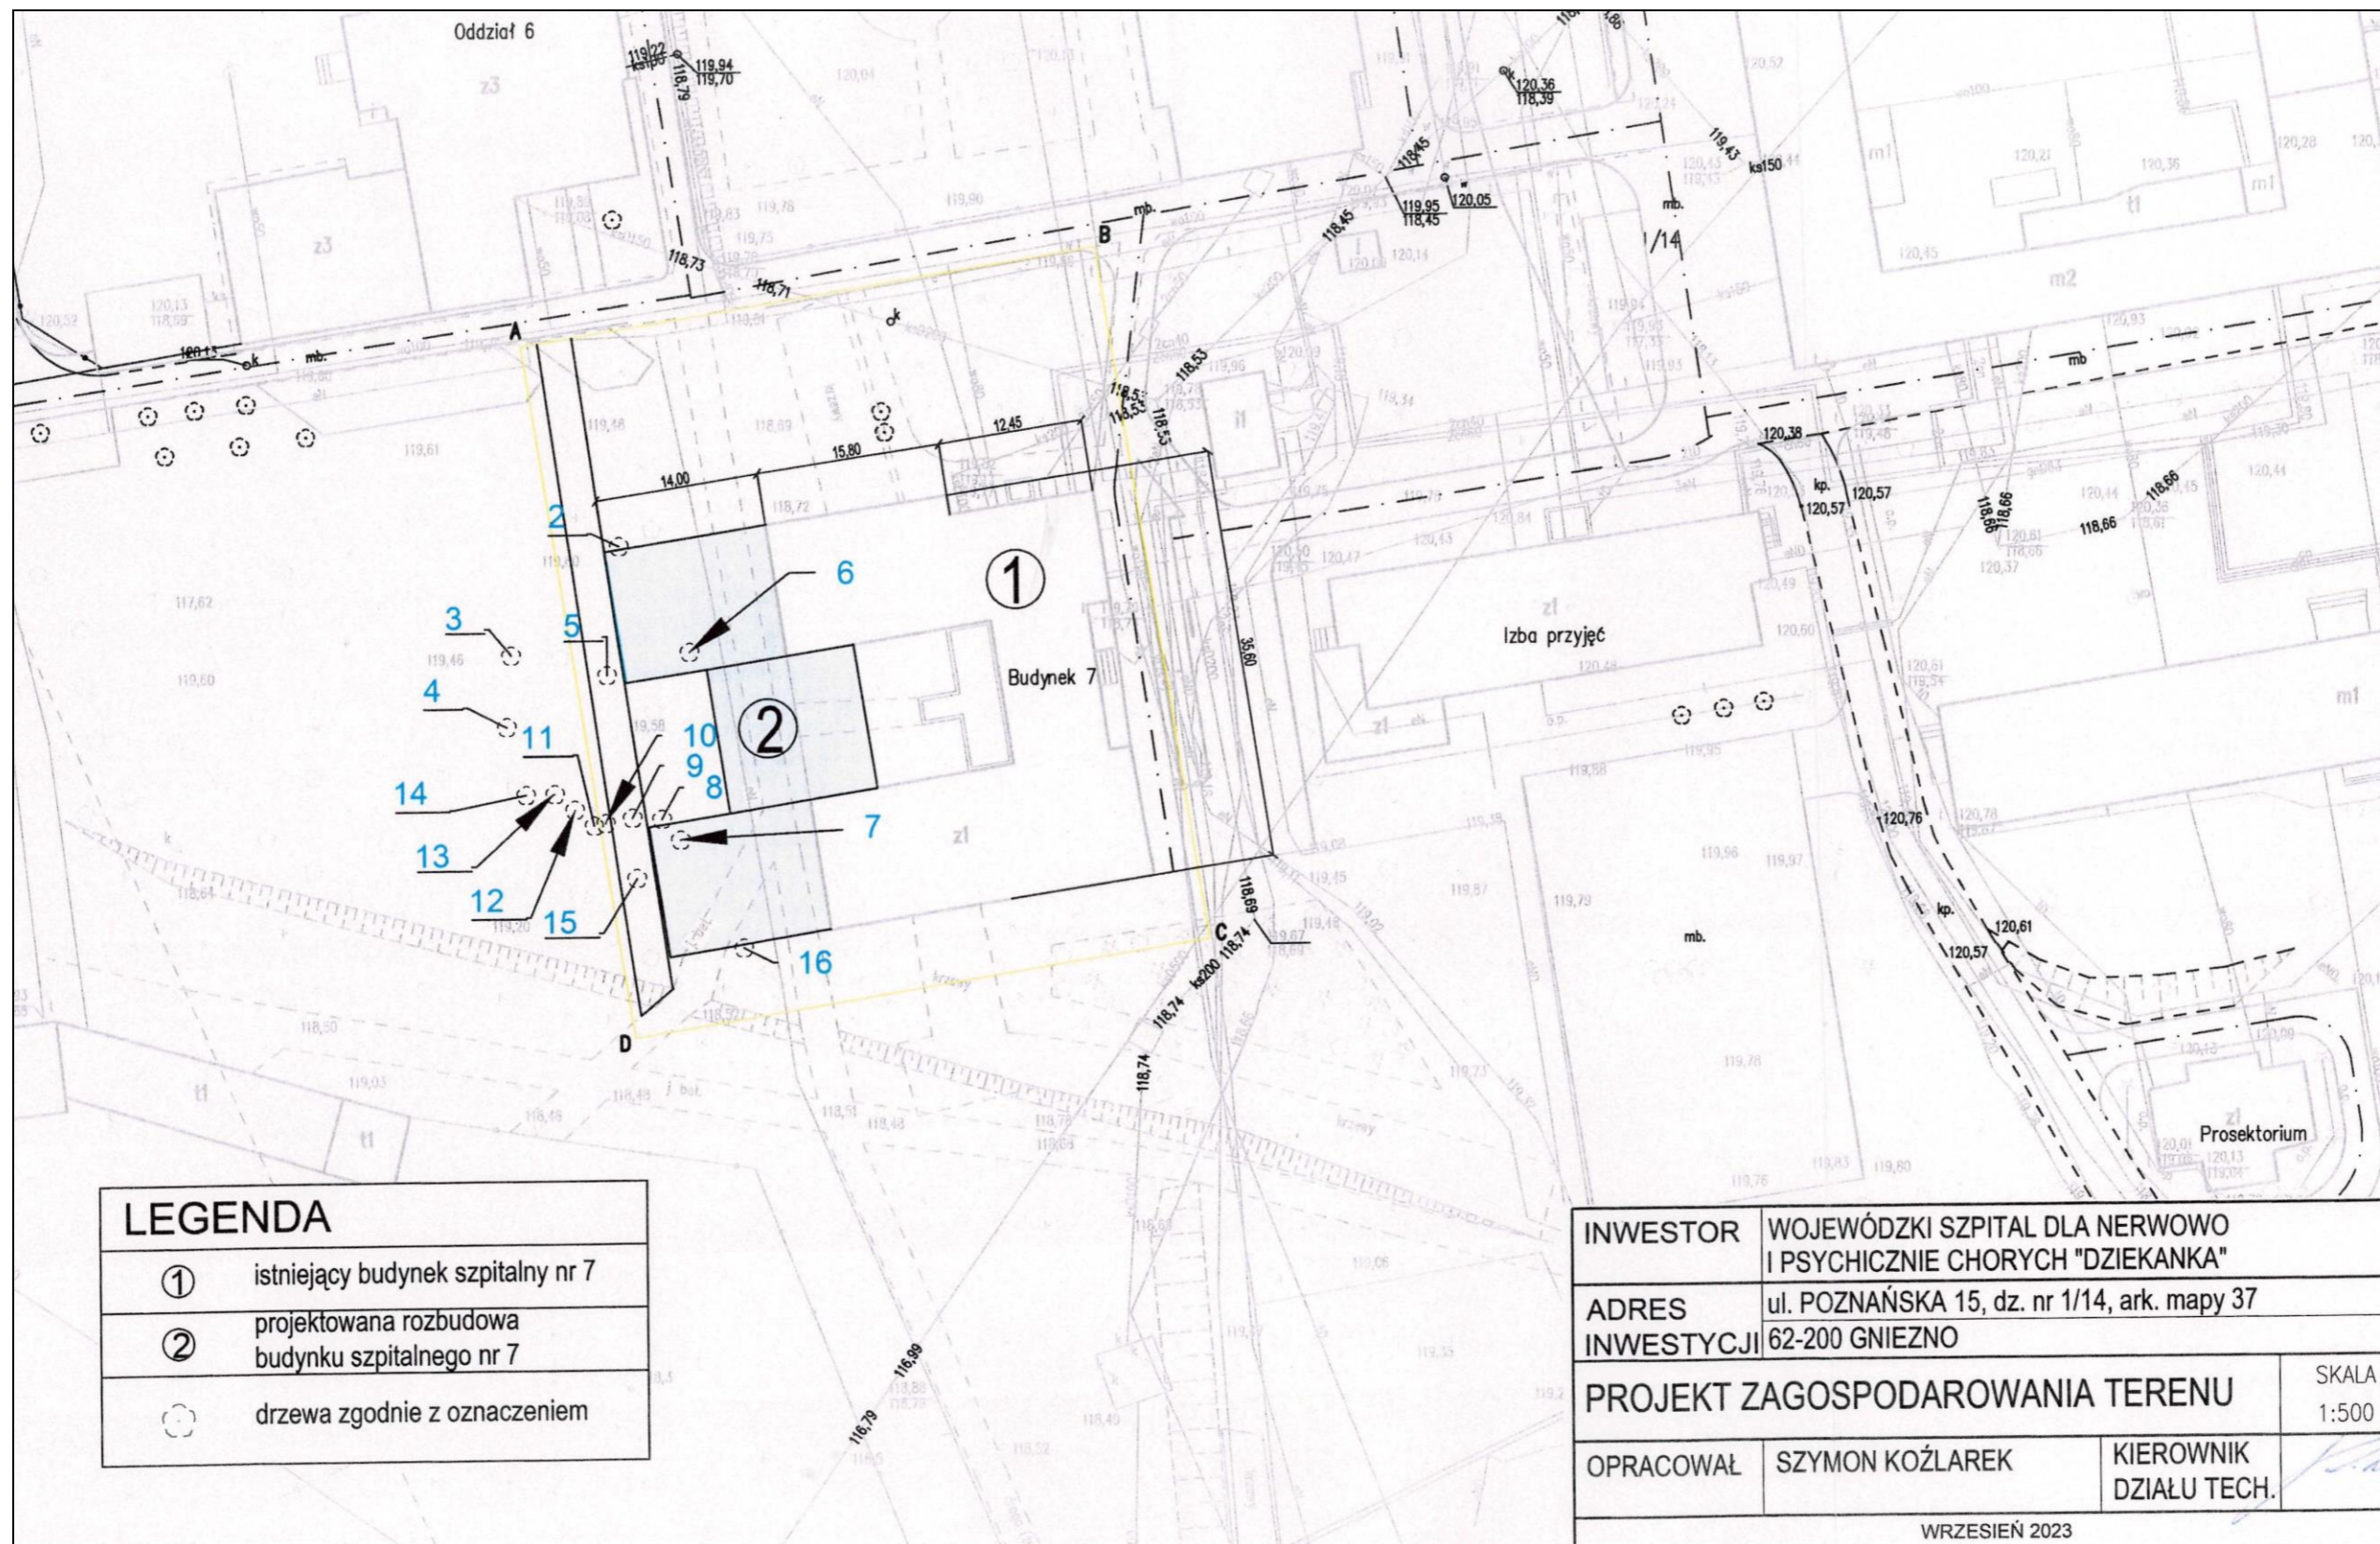

LEGENDA	
①	istniejący budynek szpitalny nr 7
②	projektowana rozbudowa budynku szpitalnego nr 7
⊙	drzewa zgodnie z oznaczeniem

INWESTOR	WOJEWÓDZKI SZPITAL DLA NERWOWO I PSYCHICZNIE CHORYCH "DZIEKANKA"	
ADRES	ul. POZNAŃSKA 15, dz. nr 1/14, ark. mapy 37	
INWESTYCJA	62-200 GNIEZNO	
PROJEKT ZAGOSPODAROWANIA TERENU		SKALA 1:500
OPRACOWAŁ	SZYMON KOŹLAREK	KIEROWNIK DZIAŁU TECH.
WRZESIEŃ 2023		