

**UCHWAŁA NR 7843/2024**  
**ZARZĄDU WOJEWÓDZTWA WIELKOPOLSKIEGO**  
**z dnia 31 STYCZNIA 2024 r.**

**w sprawie: wyrażenia zgody na udostępnienie nieruchomości położonej w Koninie, przy ul. Szpitalnej 45, z przeznaczeniem na montaż i użytkowanie infrastruktury telekomunikacyjnej i elektrycznej**

Na podstawie art. 41 ust. 1 ustawy z dnia 5 czerwca 1998 r. o samorządzie województwa (Dz. U. z 2022 r. poz. 2094 ze zm.), Zarząd Województwa Wielkopolskiego uchwała, co następuje:

**§ 1.**

1. Wyraża się zgodę Wojewódzkiemu Szpitalowi Zespolonemu im. dr. Romana Ostrzyckiego w Koninie na udostępnienie spółce American Heart of Poland S.A. z siedzibą w Ustroniu, przy ul. Sanatoryjnej 1, 43-450 Ustroń, nieruchomości położonej w Koninie, przy ul. Szpitalnej 45, określonej w ewidencji gruntów jako: obręb Pawłówek, arkusze map nr 6 i 7, działka nr 831/1 o powierzchni 12,4236 ha, zapisanej w księdze wieczystej nr KN1N/00024297/6, stanowiącej własność Województwa Wielkopolskiego, z przeznaczeniem na montaż i użytkowanie infrastruktury światłowodowej i elektrycznej, na potrzeby funkcjonowania Pracowni Hemodynamiki znajdującej się na II piętrze w budynku E.
2. Przebieg trasy projektowanej instalacji światłowodowej przedstawiają załączniki graficzne nr: 1, 2, 3 do uchwały.

**§ 2.**

Wykonanie uchwały powierza się Dyrektorowi Departamentu Gospodarki Mieniem Urzędu Marszałkowskiego Województwa Wielkopolskiego w Poznaniu oraz Dyrektorowi Wojewódzkiego Szpitala Zespolonego im. dr. Romana Ostrzyckiego w Koninie.

**§ 3.**

Uchwała wchodzi w życie z dniem podjęcia.

*Marszałek Województwa*  
*Marek Woźniak*

**UZASADNIENIE**  
**DO UCHWAŁY NR 7843/2024**  
**ZARZĄDU WOJEWÓDZTWA WIELKOPOLSKIEGO**  
**z dnia 31 STYCZNIA 2024 r.**

Nieruchomość położona w Koninie, przy ul. Szpitalnej 45, szczegółowo opisana w § 1 ust. 1 uchwały, stanowi własność Województwa Wielkopolskiego i znajduje się w nieodpłatnym użytkowaniu Wojewódzkiego Szpitala Zespołowego im. dr. Romana Ostrzyckiego w Koninie.


Dyrektor WSZ w Koninie skierował wniosek do Urzędu Marszałkowskiego Województwa Wielkopolskiego w Poznaniu o wyrażenie zgody spółce American Heart of Poland S.A. z siedzibą w Ustroniu, przy ul. Sanatoryjnej 1 na wykonanie i użytkowanie instalacji światłowodowej i elektrycznej w budynku E posadowionym na nieruchomości położonej w Koninie, przy ul. Szpitalnej 45, celem uruchomienia niezależnej transmisji kablowej danych teleinformatycznych na potrzeby funkcjonowania Pracowni Hemodynamiki. W ramach inwestycji zostanie poprowadzony przewód światłowodowy o średnicy ok. 9 mm z istniejącej studni teletechnicznej OPL S.A. do projektowanej szafki teleinformatycznej AHoP S.A. naprzeciwko wejścia do Pokoju Socjalnego na poziomie 2 w budynku E oraz zostaną wykonane przebiegi kablowe kat. 6A z szafki IT do stanowisk komputerowych i drukarek w Pracowni Hemodynamiki. Ponadto zostanie poprowadzona instalacja elektryczna, celem dostarczania energii z gwarantowanego źródła energetycznego z zabezpieczeniem minimum 10A z szachtu przy Pracowni Hemodynamiki na II piętrze w budynku E do powyższej szafki IT. Przedmiotowa infrastruktura przejdzie na własność Szpitala po zakończeniu umowy na udzielanie świadczeń zdrowotnych w zakresie wykonywania procedur kardiologii inwazyjnej zawartej z firmą American Heart of Poland S.A. Obecnie umowa obowiązuje do 31.12.2025 r.

Jednocześnie Departament Zdrowia Urzędu Marszałkowskiego Województwa Wielkopolskiego w Poznaniu jako merytorycznie nadzorujący działalność statutową Wojewódzkiego Szpitala Zespołowego w Koninie pozytywnie zaopiniował udostępnienie przedmiotowej nieruchomości, z przeznaczeniem na wykonanie i użytkowanie powyższej infrastruktury.

Mając powyższe na uwadze podjęcie niniejszej uchwały jest w pełni uzasadnione.

*Wicemarszałek*  
*Krzysztof Grabowski*

Trasa projektowanego przyłącza telekomunikacyjnego na terenie nieruchomości położonej w Koninie, przy ul. Szpitalnej 45

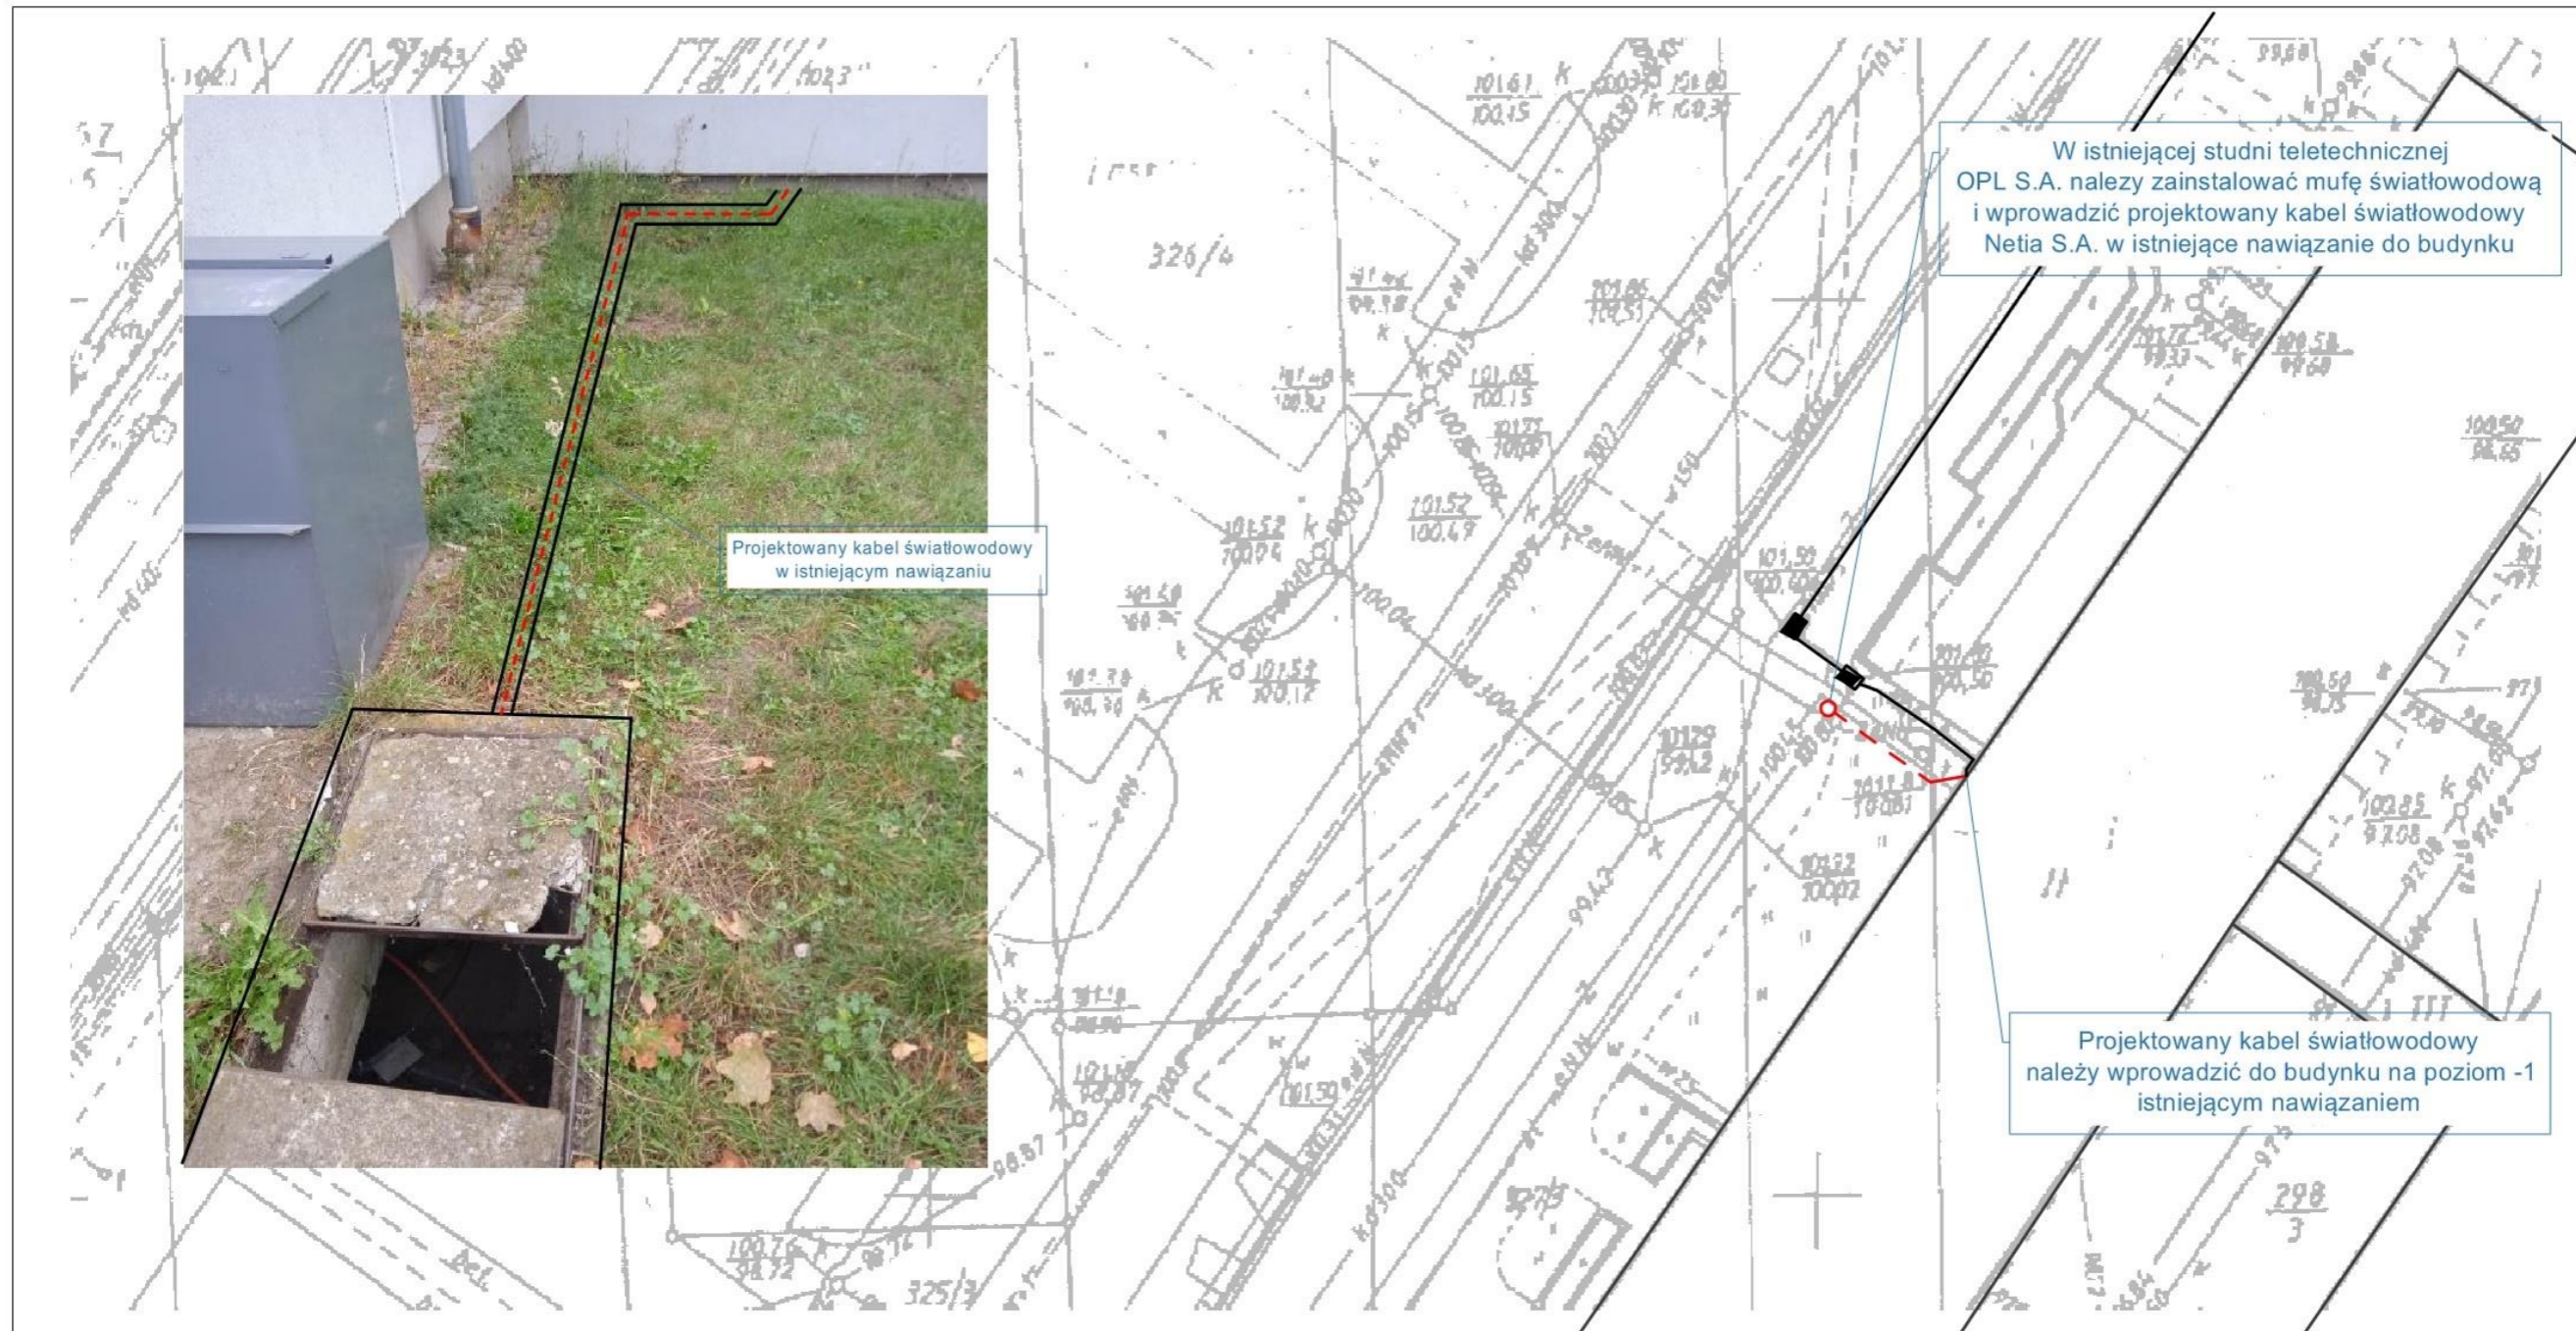


Projektowany kabel światłowodowy  
w istniejącym nawiązaniu

W istniejącej studni teletechnicznej  
OPL S.A. należy zainstalować mufę światłowodową  
i wprowadzić projektowany kabel światłowodowy  
Netia S.A. w istniejące nawiązanie do budynku

Projektowany kabel światłowodowy  
należy wprowadzić do budynku na poziom -1  
istniejącym nawiązaniem

<p><b>Legenda</b></p> <p>Projektowany kabel światłowodowy Istniejąca infrastruktura techniczna</p>		<p><b>Tytuł Opracowania:</b></p> <p>Budowa kabla światłowodowego Netia S.A. do budynku WSZ na potrzeby American Heart of Poland ul. Szpitalna 45 w m. Konin</p>		<p><b>Wykonawca:</b> El katel System</p> <p>El katel System Hubert Latośński ul. Piłsnocka 88, 62-005 Promiela NIP: 972-085-58-62</p>	
<p><b>Tytuł Rysunku:</b></p> <p>Trasa projektowanego przyłącza telekomunikacyjnego</p>		<p><b>Investor:</b> NETIA S.A.</p> <p>NETIA S.A. ul. Polewki 13 62-022 Warszawa</p>		<p><b>Nr opracowania:</b> ES/IPB/1309/2023</p> <p><b>Nr Rysunku:</b> 1</p>	
<p><b>Projektował:</b> Roman Fryska</p> <p><b>Opracował:</b> Norbert Silwończuk</p>		<p><b>Nr uprawnień:</b> WK/P/183/IPWOT/10</p> <p><b>Data:</b> 10.2023</p>		<p><b>Skala:</b> 1:500</p> <p><b>Arkusze nr:</b> 1</p> <p><b>Arkuszy:</b> 1</p>	

Trasa projektowanego kabla światłowodowego w budynku E, na terenie nieruchomości położonej w Koninie, przy ul. Szpitalnej 45

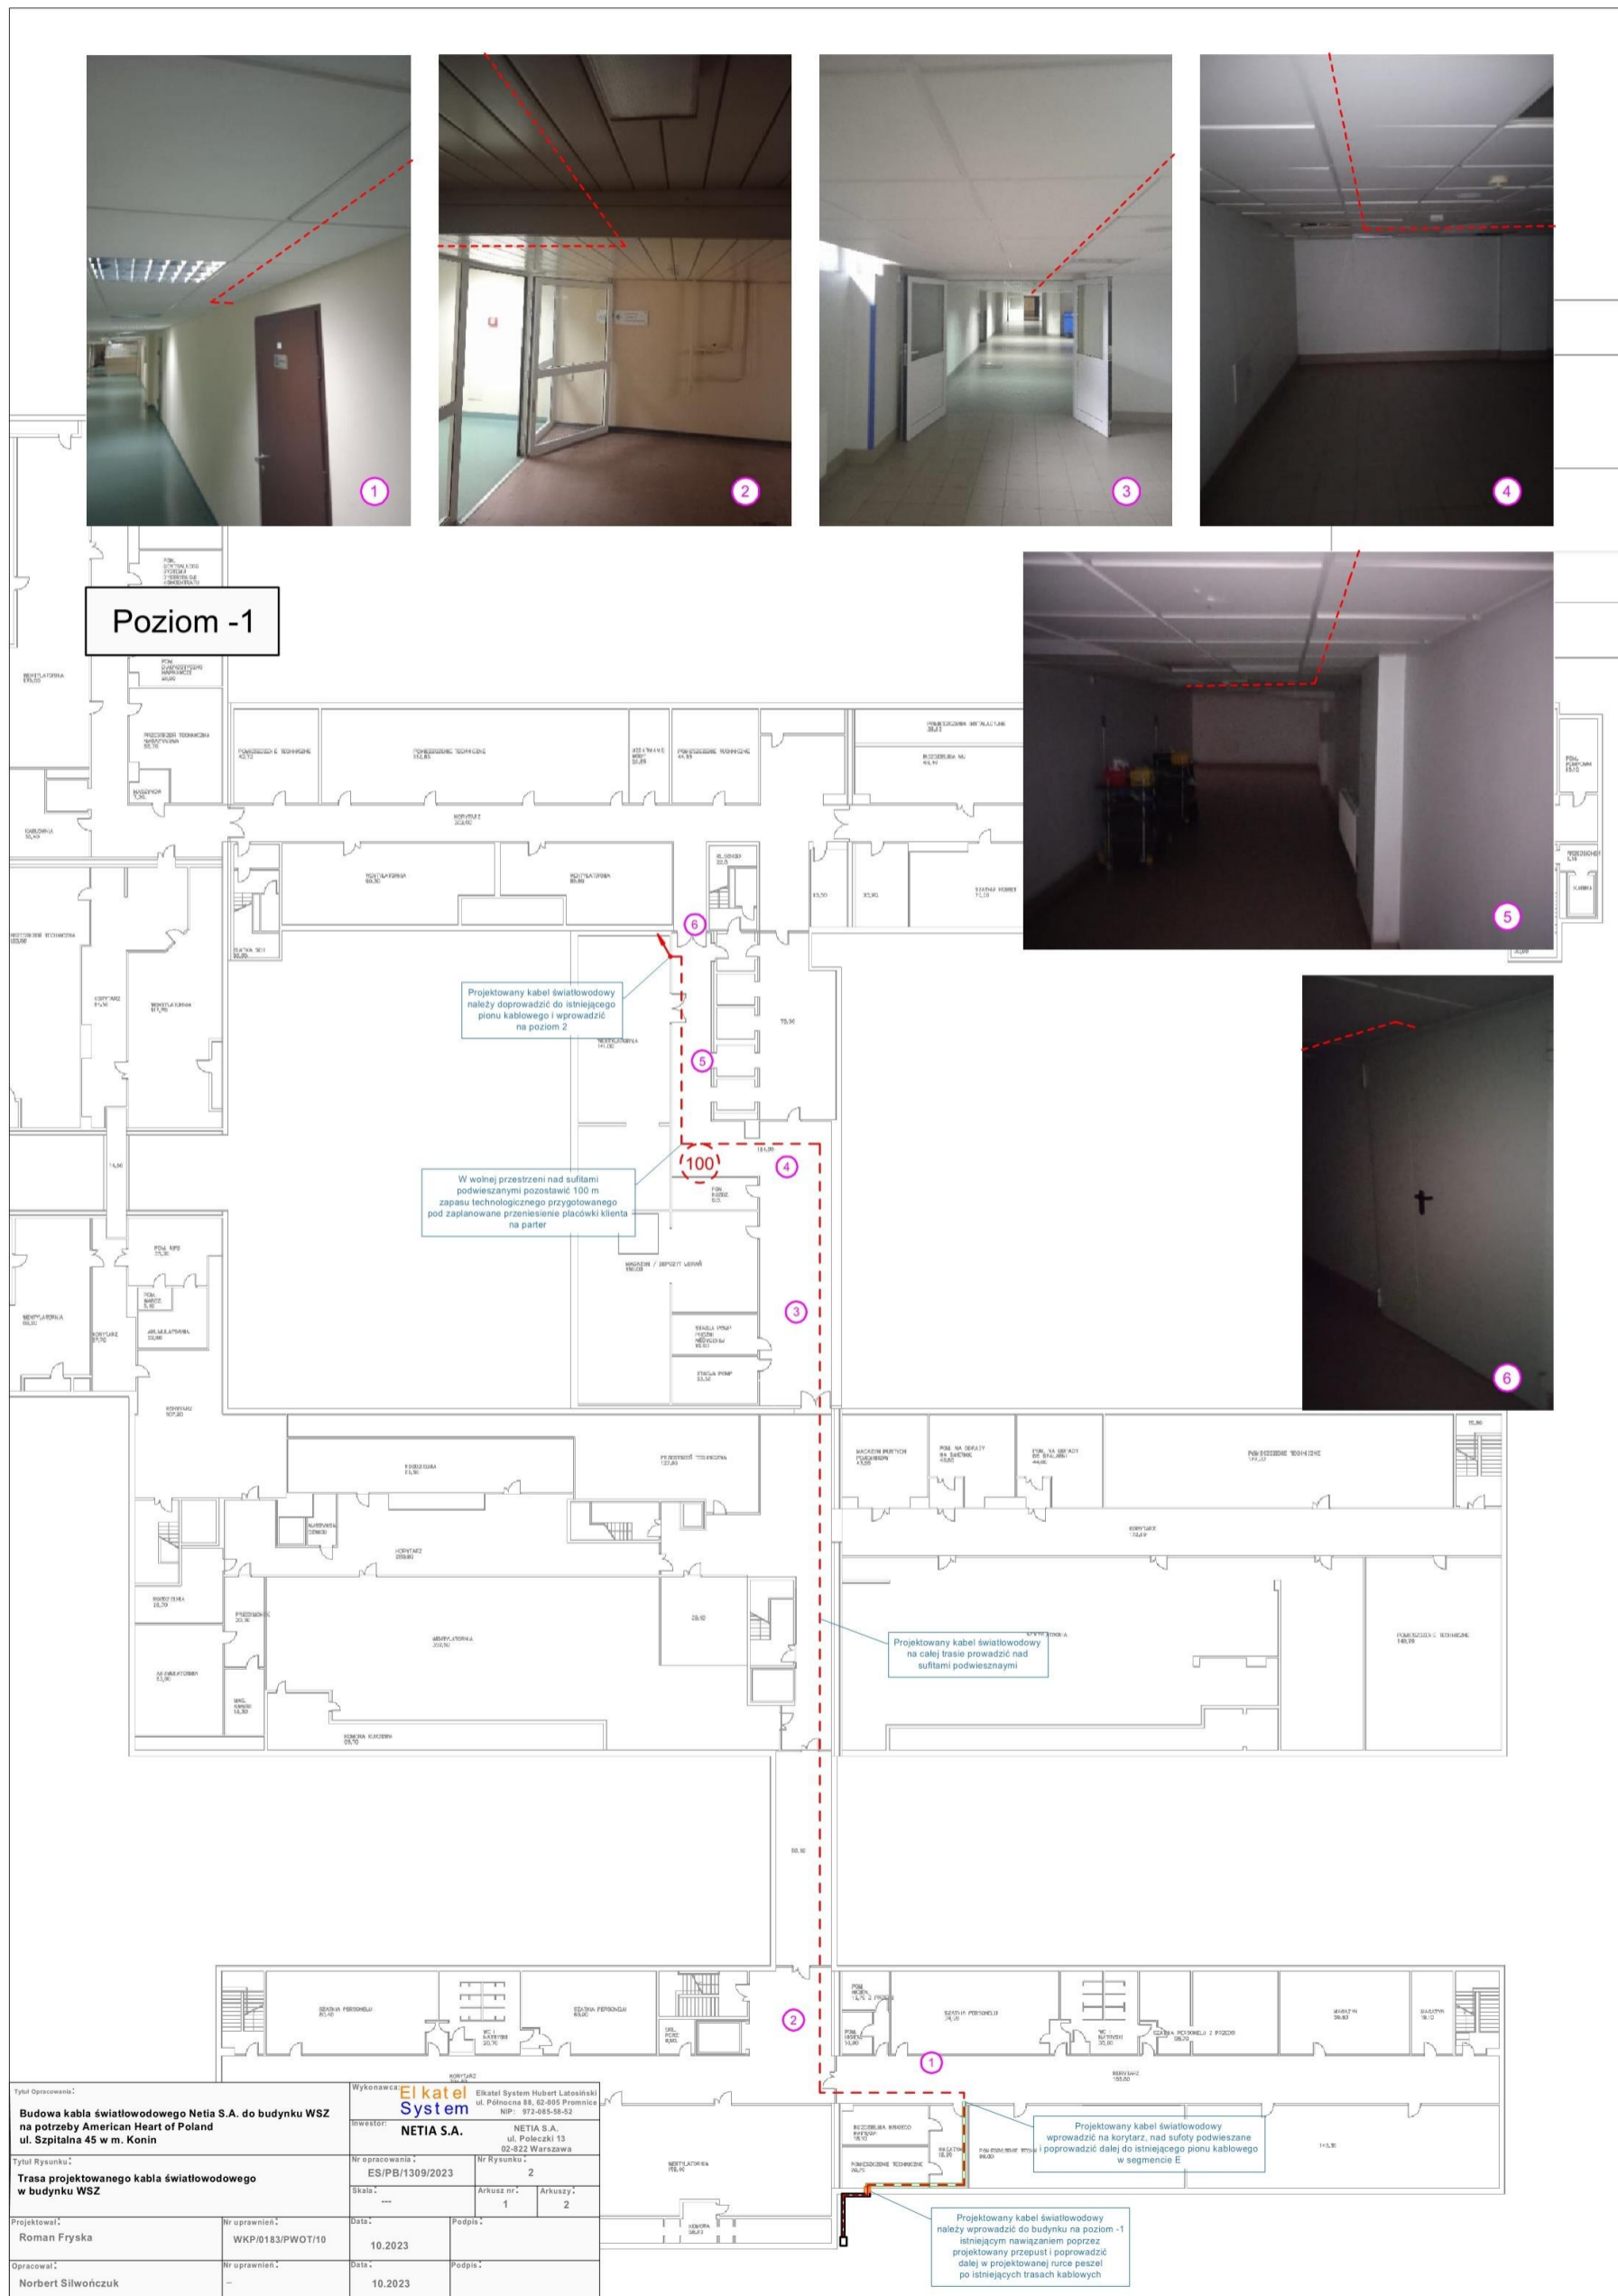

Tytuł Opracowania: <b>Budowa kabla światłowodowego Netia S.A. do budynku WSZ na potrzeby American Heart of Poland ul. Szpitalna 45 w m. Konin</b>		W wykonaniu: <b>Elkatel System</b> Elkatel System Hubert Łatoński ul. Polna 88, 62-095 Promnice NIP: 872-618-58-02	
Tytuł Rysunku: <b>Trasa projektowanego kabla światłowodowego w budynku WSZ</b>		Właściciel: <b>NETIA S.A.</b> NETIA S.A. ul. Poleczki 13 02-822 Warszawa	
Projektował: Roman Fryśka		Nr opracowania: ES/PB/1309/2023	
Opracował: Norbert Silwończuk		Nr rysunku: 2	
Wzrost: WKP/0183/PWOT/10		Skala: ---	
Data: 10.2023		Arkusz nr: 1, 2	
Podpis: ---		Arkusz nr: 2	
Data: 10.2023		Podpis: ---	

Trasa projektowanego kabla światłowodowego w budynku E, na terenie nieruchomości położonej w Koninie, przy ul. Szpitalnej 45

