

**UCHWAŁA NR 7900/2024**  
**ZARZĄDU WOJEWÓDZTWA WIELKOPOLSKIEGO**  
**Z DNIA 8 lutego 2024r.**

**w sprawie:** wyrażenia zgody na dysponowanie nieruchomością na cele budowlane i realizację inwestycji w Lesznie w rejonie ul. Strzeleckiej.

Na podstawie art. 41 ust. 1 ustawy z dnia 5 czerwca 1998r. o samorządzie województwa (Dz. U. z 2022r., poz. 2094 ze zm.) Zarząd Województwa Wielkopolskiego uchwala, co następuje:

**§ 1.**

1. Wyraża się zgodę dla ENEA Operator Sp. z o.o. z siedzibą w Poznaniu na dysponowanie nieruchomością położoną w Lesznie w rejonie ul. Strzeleckiej, oznaczoną w ewidencji gruntów jako obręb Leszno, arkusz mapy 96, działka nr 30/4 o pow. 65 m<sup>2</sup>, działka nr 30/6 o pow. 122 m<sup>2</sup>, zapisaną w księdze wieczystej KW PO1L/00047416/0, stanowiącą własność Województwa Wielkopolskiego, na cele budowlane i realizację inwestycji polegającej na budowie przyłącza elektroenergetycznego kablowego.
2. Inwestycja zostanie wykonana na koszt Inwestora.
3. Projektowany przebieg budowy przyłącza elektroenergetycznego kablowego stanowi załącznik nr 1 do uchwały.

**§ 2.**

Wykonanie uchwały powierza się Dyrektorowi Departamentu Gospodarki Mieniem Urzędu Marszałkowskiego Województwa Wielkopolskiego w Poznaniu.

**§ 3.**

Uchwała wchodzi w życie z dniem podjęcia.

*Marszałek Województwa*  
*Marek Woźniak*

**UZASADNIENIE**  
**DO UCHWAŁY NR 7900/2024**  
**ZARZĄDU WOJEWÓDZTWA WIELKOPOLSKIEGO**  
**Z DNIA 8 lutego 2024r.**

Nieruchomość położona w Lesznie w rejonie ul. Strzeleckiej, opisana w § 1 uchwały stanowi własność Województwa Wielkopolskiego oraz stanowi drogę publiczną - wojewódzką nr 323. W myśl zapisu art. 19 ust. 5 ustawy z dnia 21 marca 1985r. o drogach publicznych (Dz. U. 2023r. poz. 645 ze zm.) zarządcą ww. drogi, leżącej w granicach miasta na prawach powiatu, pozostaje Prezydent Miasta Leszna.

Przedstawiciel firmy ELTUM z siedzibą w Rydzynie, działający w imieniu Inwestora- ENEA Operator Sp. z o.o. z siedzibą w Poznaniu na podstawie pełnomocnictwa udzielonego przez ENEA Operator Sp. z o.o. Oddział Dystrybucji Poznań, Rejon Dystrybucji Leszno zwrócił się z wnioskiem o dysponowanie na cele budowlane nieruchomością, w związku z realizacją inwestycji, polegającej na budowie przyłącza elektroenergetycznego kablowego.


Inwestor uzyskał zgodę na lokalizację ww. inwestycji na terenie działek nr: 30/4 i 30/6, wydaną przez Prezydenta Miasta Leszna w formie decyzji nr 7227.259.2023 z dnia 29 grudnia 2023r. Inwestor zobowiązany jest do realizacji inwestycji zgodnie z warunkami zawartymi w ww. decyzji, w tym przed przystąpieniem do prowadzenia robót do uzyskania zezwolenia- decyzji Miejskiego Zarządu Dróg w Lesznie na zajęcie pasa drogowego i prowadzenie robót w pasie drogowym.

Szczegółową lokalizację budowy przyłącza elektroenergetycznego kablowego przedstawia plan sytuacyjny w załączniku do uchwały.

Wyrażenie zgody na dysponowanie nieruchomością, z przeznaczeniem na realizację przedmiotowej inwestycji wymaga zgody właściciela nieruchomości.


Wobec powyższego podjęcie uchwały jest w pełni uzasadnione.

*Krzysztof Grabowski*  
*Wicemarszałek*

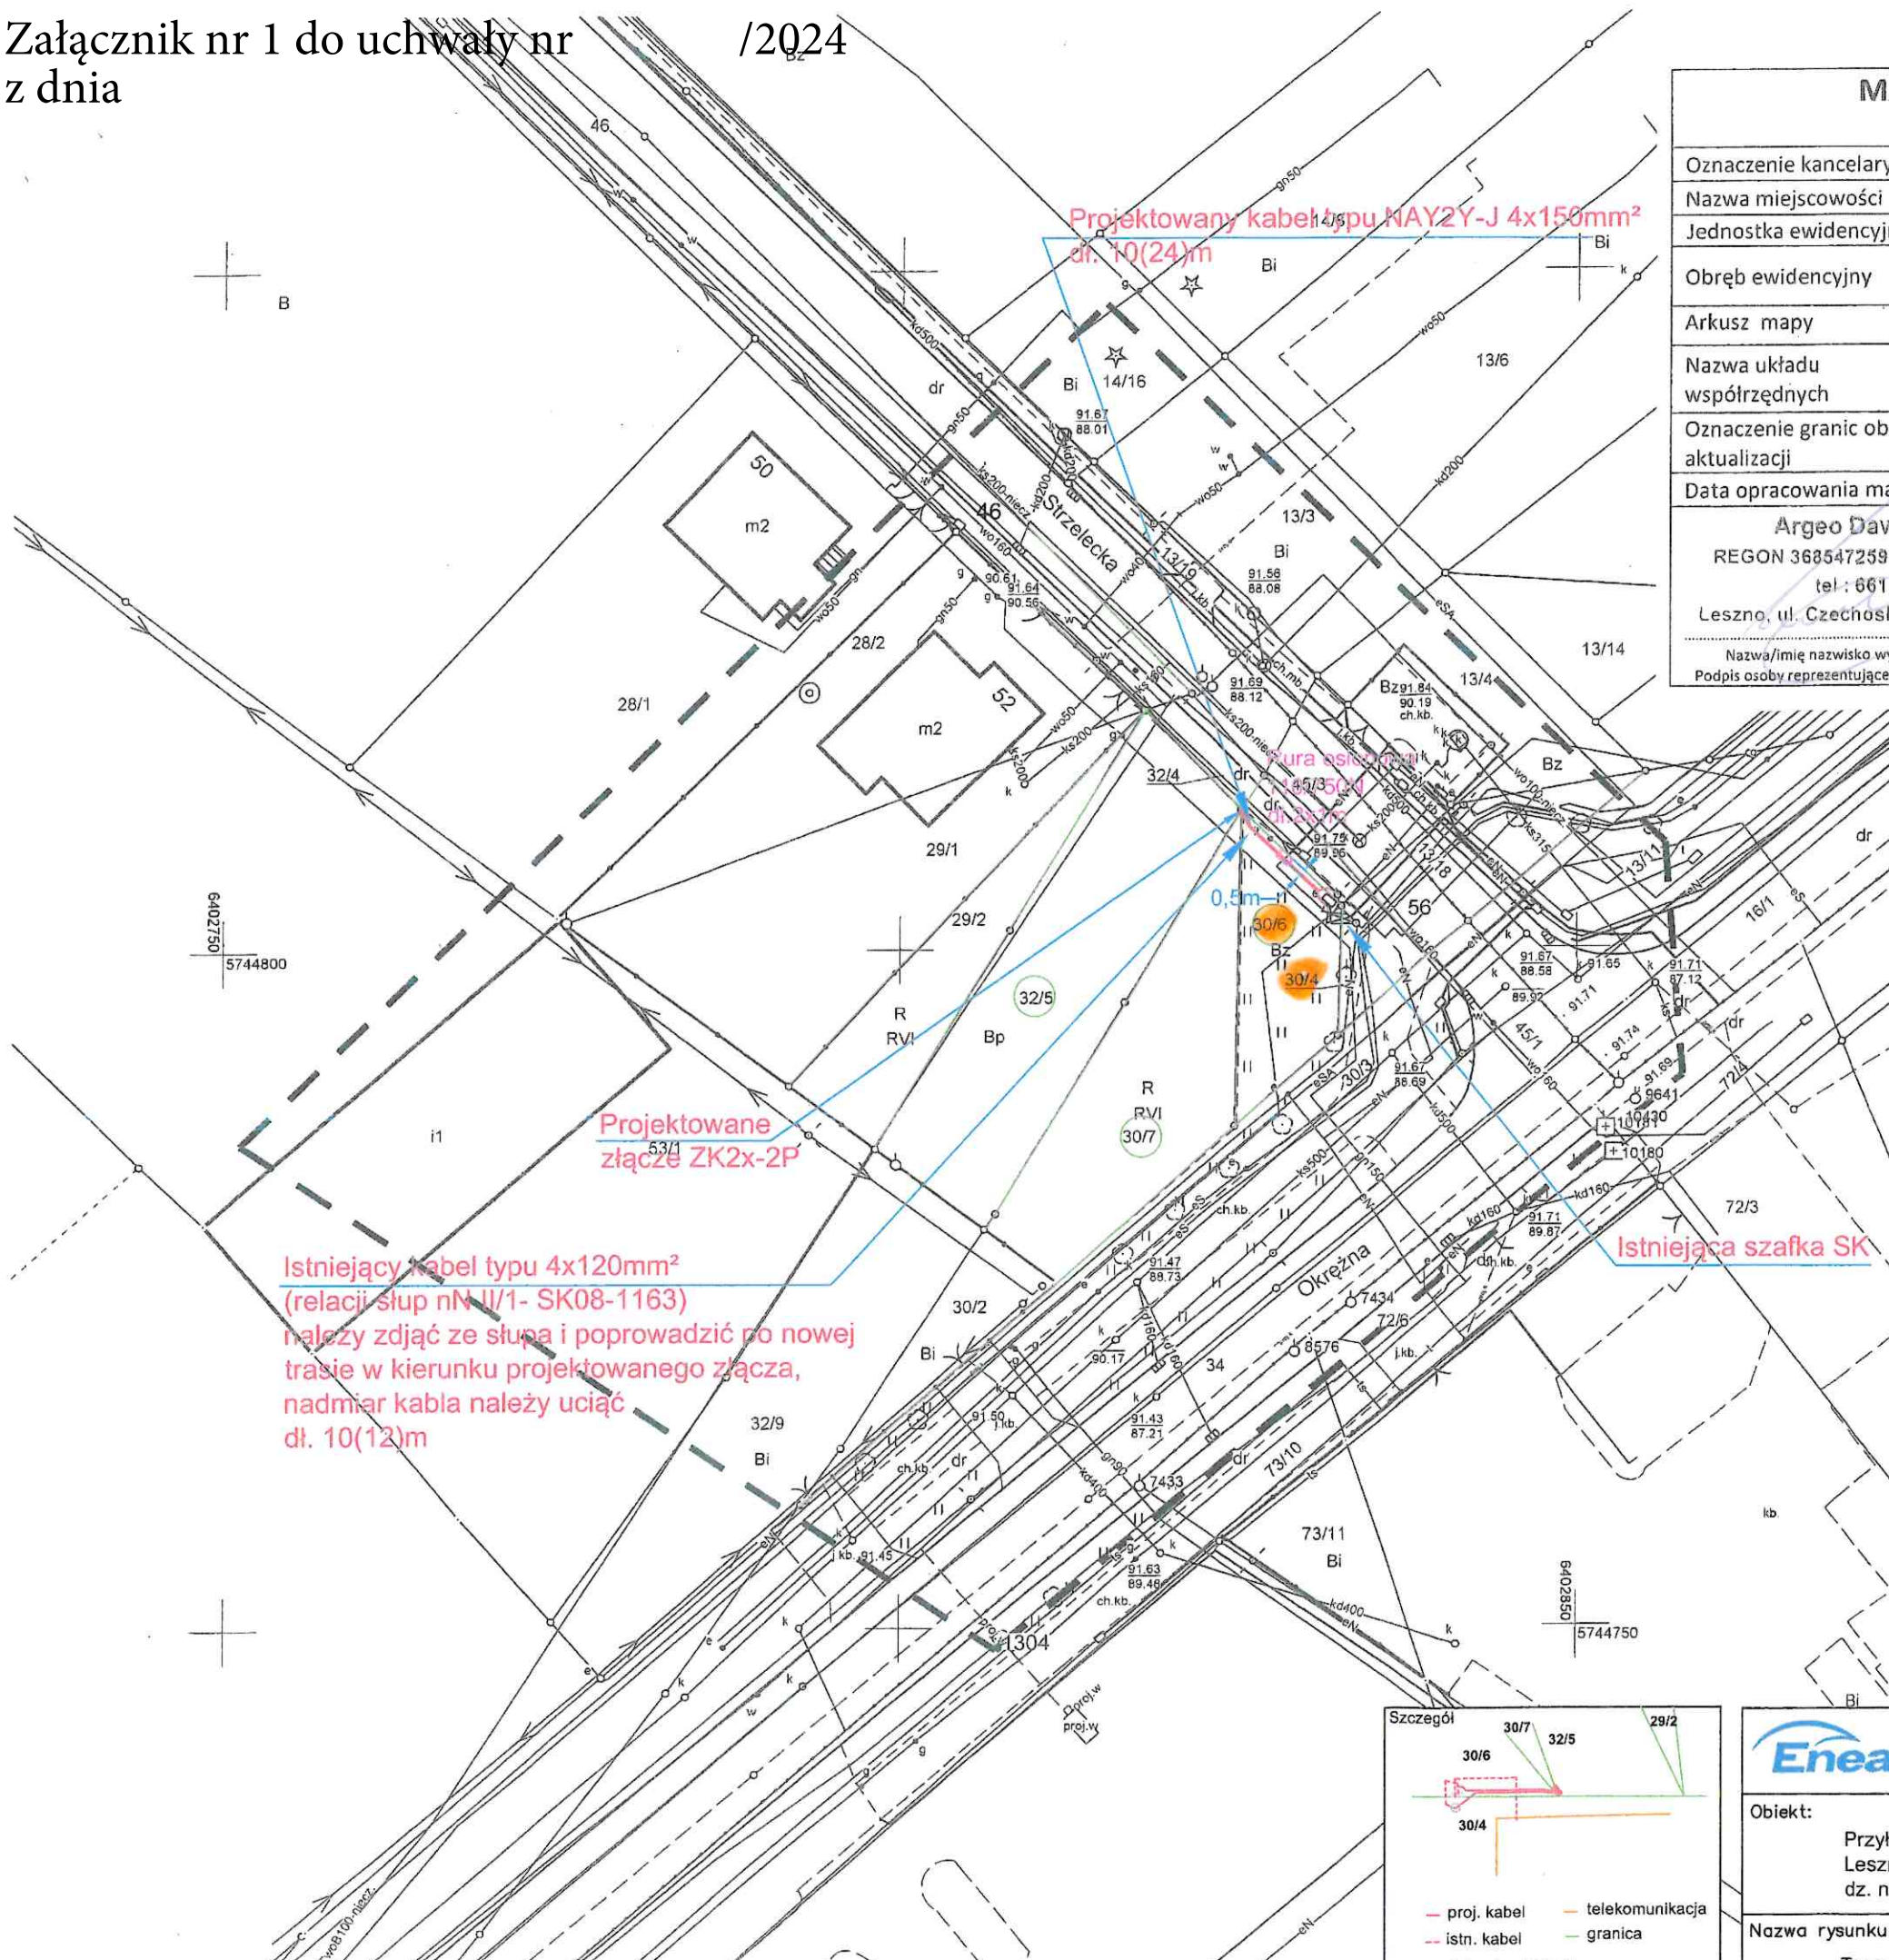

MAPA DO CELÓW PROJEKTOWYCH	
Skala 1 : 500	
Oznaczenie kancelaryjne zgłoszenia pracy geodezyjnej	GD.6640.665.2023
Nazwa miejscowości	LESZNO
Jednostka ewidencyjna	nazwa i identyfikator Leszno - 306301_1.
Obręb ewidencyjny	nazwa i identyfikator Leszno - 0002 Zaborowo - 0005
Arkusze mapy	95, 128
Nazwa układu współrzędnych	Prostokątnych płaskich Układu wysokości 2000/18 PL-EVRF2007-HN
Oznaczenie granic obszaru, który był przedmiotem aktualizacji	---
Data opracowania mapy	17.10.2023
Argeo Dawid Ławecki REGON 368547259 NIP 697 235 90 88 tel : 661 279 912 Leszno, ul. Czechosłowacka, nr 19. lok. 2 Nazwa/imię nazwisko wykonawcy Podpis osoby reprezentującej wykonawcę	
GEODETA UPRAWNIENY Wiesław Ławecki upr. nr 13708 MGPIB imię i nazwisko kierownika prac geodezyjnych	

„Poświadczam, że niniejszy dokument został opracowany w wyniku wykonania prac geodezyjnych, których rezultaty zawiera operat techniczny pozytywnie zweryfikowany przez organ służby geodezyjnej. Jednocześnie informuję, że jestem świadomy odpowiedzialności kamej za złożenie fałszywego oświadczenia.	
Identyfikator zgłoszenia prac geodezyjnych	GD.6640.665.2023
Organ służby geodezyjnej, który otrzymał zgłoszenia	Prezydent Miasta Leszno
Numer oraz data sporządzenia dokumentu zawierającego wynik pozytywnej weryfikacji	PROTOKÓŁ NUMER 1 z dnia 19.10.2023
Wykonawca prac geodezyjnych	ARGEO Dawid Ławecki ul. Czechosłowacka 19/2, 64 - 100 Leszno
Imię i nazwisko, numer uprawnień zawodowych oraz podpis kierownika prac	Wiesław Ławecki Upewnienia zawodowe nr 13708

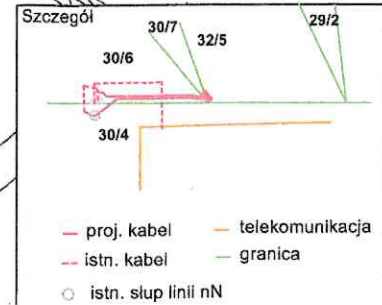

Enea Serwis sp. z o.o. Gronówko 30, 64-111 Lipno
Obiekt: Przyłącze kablowe nN 0,4kV Leszno, ul. Strzelecka dz. nr 32/5, 30/7
Nazwa rysunku: Trasa kabla i usytuowanie złącza.

PROJEKTOWAŁ: mgr inż. Dawid Konieczny
Uprawnienia budowlane do projektowania bez ograniczeń w specjalności instalacyjnej w zakresie sieci, instalacji i urządzeń elektrycznych i elektroenergetycznych. Nr ewid: WKP/0485/PW0E/15
INWESTOR: ENEA Serwis sp. z o.o. Gronówko 30, 64-111 Lipno
Data: 01.2024 Skala: 1:500
Symbol: Numer rysunku: 1