

Uchwała Nr 7780/2024  
Zarządu Województwa Wielkopolskiego  
z dnia 18 stycznia 2024 roku

w sprawie upoważnienia Danuty Wielbowicz, Dyrektora Publicznej Biblioteki Pedagogicznej w Poznaniu do zawarcia z Miastem Poznań - Zarządem Dróg Miejskich, umowy określającej szczegółowe warunki realizacji inwestycji drogowej na odcinku ul. Spornej i ul. Nowowiejskiego w Poznaniu oraz przekazania jej na rzecz Miasta Poznania

Na podstawie art. 56 ust. 2 ustawy z 5 czerwca 1998 r. o samorządzie województwa (Dz. U. z 2022 r., poz. 2094 ze zm.), uchwała się co następuje:

§1

1. Upoważnia się Danutę Wielbowicz, Dyrektora Publicznej Biblioteki Pedagogicznej w Poznaniu do:
  - 1) zawarcia z Miastem Poznań - Zarządem Dróg Miejskich, umowy określającej szczegółowe warunki realizacji inwestycji drogowej na odcinku ul. Spornej i ul. Nowowiejskiego w Poznaniu, zgodnie z załączonym do niniejszej uchwały projektem, która będzie obejmować:
    - a) przebudowę chodników na ul. Nowowiejskiego i ul. Spornej,
    - b) wykonanie przejścia dla pieszych z azylem przez ul. Nowowiejskiego przy skrzyżowaniu z ul. Sporną,
    - c) przesunięcie przystanku autobusowego na ul. Nowowiejskiego,
    - d) przesunięcie lampy przy przystanku autobusowym,
    - e) przestawienie parkometru,
    - f) wykonanie nowego zjazdu z ul. Spornej.
  - 2) komisyjnego przekazania na rzecz Miasta Poznania zrealizowanej inwestycji drogowej, o której mowa w ust. 1 pkt. 1 (poniesionych nakładów).
2. Szacunkowy koszt inwestycji drogowej, o której mowa w ust. 1 wynosi 473.111,42 zł.

§ 2

Uchwała wchodzi w życie z dniem podjęcia.

*Marszałek Województwa  
Marek Woźniak*

Uzasadnienie  
do Uchwały Nr 7780/2024  
Zarządu Województwa Wielkopolskiego  
z dnia 18 stycznia 2024 roku

Zgodnie z treścią art. 56 ust. 2 ustawy z 5 czerwca 1998 r. o samorządzie województwa (Dz.U. z 2022 r., poz. 2094 ze zm.), Zarząd Województwa może udzielić pełnomocnictwa do czynności przekraczających zakres pełnomocnictwa dyrektora jednostki organizacyjnej.

Inwestycja drogowa na odcinku ul. Spornej i ul. Nowowiejskiego w Poznaniu wynika z realizacji inwestycji pn. *Przebudowa i rozbudowa zespołu budynków dawnego szpitala dziecięcego przy ul. Nowowiejskiego w Poznaniu oraz zmiana sposobu użytkowania na cele oświatowe dla Publicznej Biblioteki Pedagogicznej w Poznaniu.*


Realizacja inwestycji drogowej jest jednym z warunków uzyskania pozwolenia na budowę.

Upoważnienie dyrektora jednostki do zawarcia umowy, o której mowa w § 1 ust. 1 pkt. 1, zapewni sprawną realizację inwestycji.

Mając na uwadze powyższe podjęcie uchwały jest uzasadnione.

*Paulina Stochniałek*  
*Członek Zarządu*



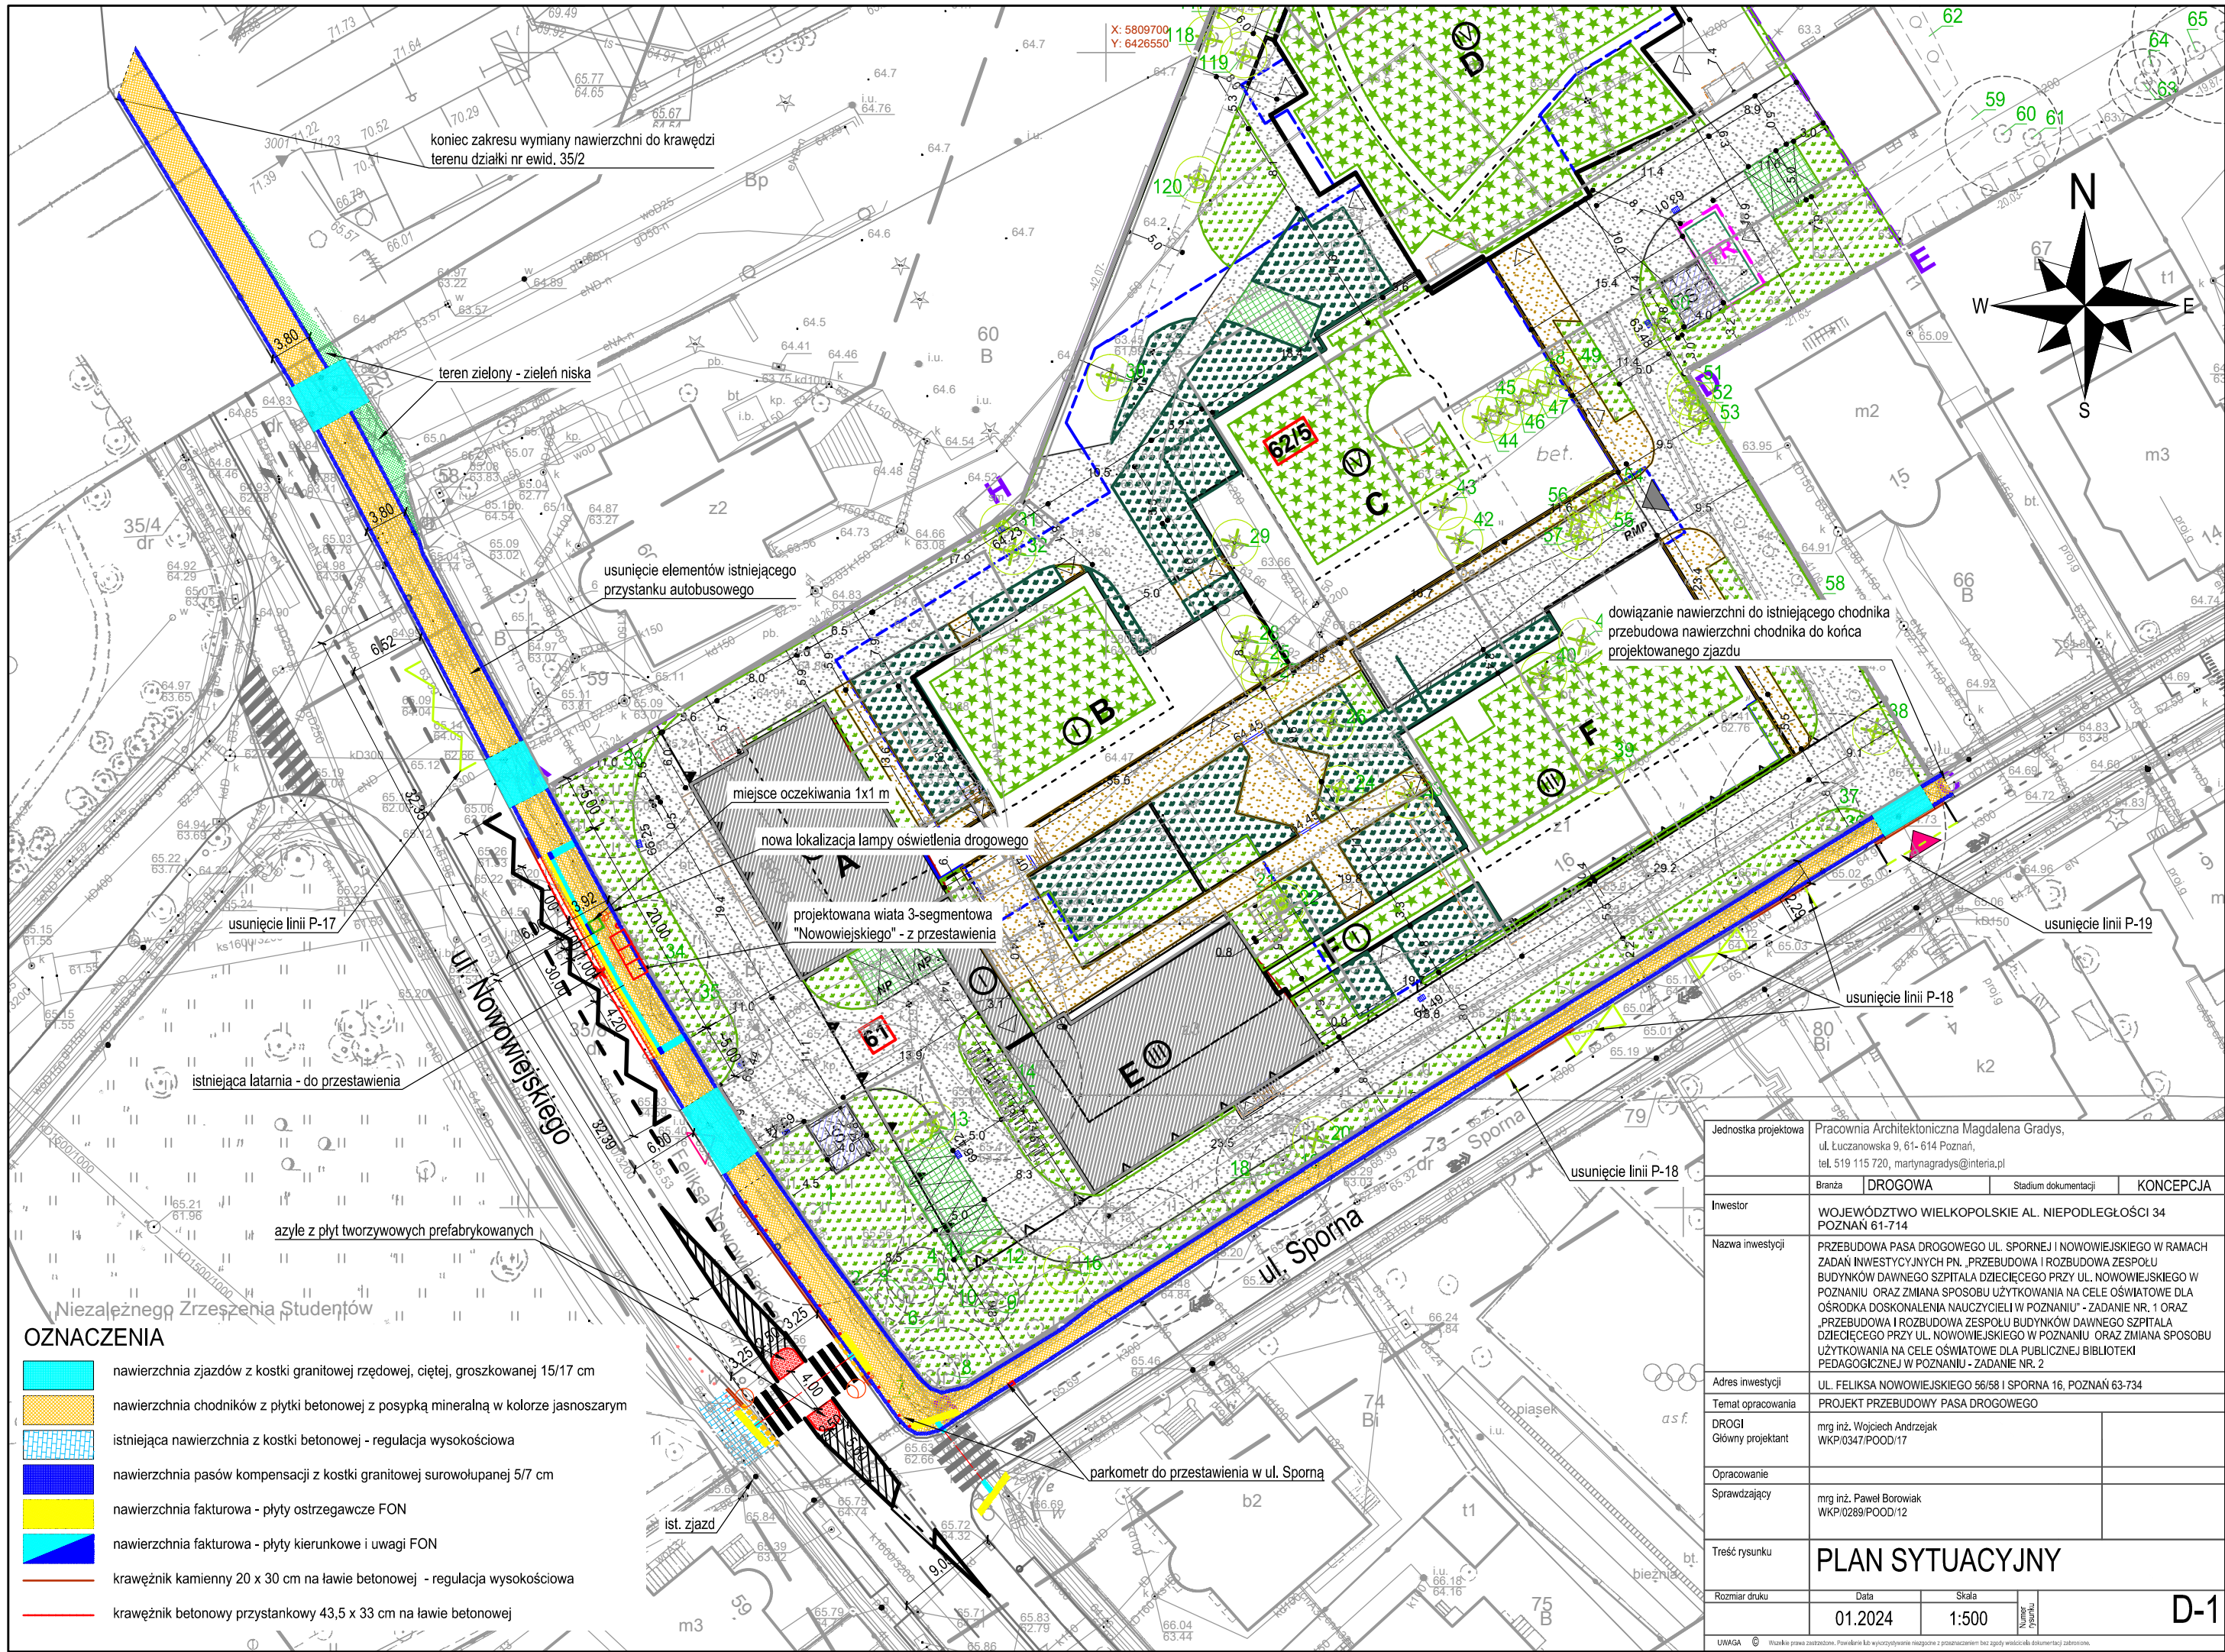

koniec zakresu wymiany nawierzchni do krawędzi terenu działki nr ewid. 35/2

teren zielony - zielen niska

usunięcie elementów istniejącego przystanku autobusowego

miejsce oczekiwania 1x1 m

nowa lokalizacja lampy oświetlenia drogowego

projektowana wiatra 3-segmentowa "Nowowiejskiego" - z przestawienia

dowiązanie nawierzchni do istniejącego chodnika przebudowa nawierzchni chodnika do końca projektowanego zjazdu

usunięcie linii P-17

istniejąca latarnia - do przestawienia

azyle z płyt tworzywowych prefabrykowanych

usunięcie linii P-18









usunięcie linii P-19

usunięcie linii P-18

parkometr do przestawienia w ul. Sporna

ist. zjazd

**OZNACZENIA**

-  nawierzchnia zjazdów z kostki granitowej rzędowej, ciętej, groszkowanej 15/17 cm
-  nawierzchnia chodników z płytki betonowej z posypką mineralną w kolorze jasnoszarym
-  istniejąca nawierzchnia z kostki betonowej - regulacja wysokościowa
-  nawierzchnia pasów kompensacji z kostki granitowej surowolupanej 5/7 cm
-  nawierzchnia fakturowa - płyty ostrzegawcze FON
-  nawierzchnia fakturowa - płyty kierunkowe i uwagi FON
-  krawężnik kamienny 20 x 30 cm na ławie betonowej - regulacja wysokościowa
-  krawężnik betonowy przystankowy 43,5 x 33 cm na ławie betonowej

Jednostka projektowa	Pracownia Architektoniczna Magdalena Gradyś, ul. Łucznanowska 9, 61-614 Poznań, tel. 519 115 720, marlynagradys@interia.pl		
Investor	BRANŻA	STADIUM DOKUMENTACJI	KONCEPCJA
Nazwa inwestycji	WOJEWÓDZTWO WIELKOPOLSKIE AL. NIEPODLEGŁOŚCI 34 POZNAŃ 61-714		
Adres inwestycji	UL. FELIKSA NOWOWIEJSKIEGO 56/58 I SPORNA 16, POZNAŃ 63-734		
Temat opracowania	PROJEKT PRZEBUDOWY PASA DROGOWEGO		
Główny projektant	mrg inż. Wojciech Andrzejak WKP/0347/POOD/17		
Sprawdzający	mrg inż. Paweł Borowiak WKP/0289/POOD/12		
Treść rysunku	<b>PLAN SYTUACYJNY</b>		
Rozmiar druku	Data	Skala	D-1
	01.2024	1:500	

UMAGA © Wszelkie prawa zastrzeżone. Powielanie lub wykorzystywanie bez zgody właściciela dokumentacji zabronione.